

Wordt dit jouw droomhuis?



Deflectiespoelstraat 23

Eindhoven

In 2020 opgeleverde, werkelijk prachtig afgewerkte vrijstaand-geschakelde woning met een ruime woonkeuken, 5 slaapkamers, 2 badkamers, veel bergruimte en flinke inpandige garage met oprit.



Garantiemakelaars Alberti

Strijpsestraat 53
5616 GL Eindhoven

040 295 7957

info@alberti.nl
www.alberti.nl



**Een huis koop
je niet alleen**

Wij gaan je daarbij
ondersteunen

Alberti Garantiemakelaars
staan voor je klaar

Wat leuk dat je interesse hebt in deze woning!

De woning is gasloos en voorzien van 12 zonnepanelen! De woning is voorzien van energielabel A, echter zijn er nog zonnepanelen daarna toegevoegd waardoor het energielabel nog hoger is. Aan luxe geen gebrek in en om deze woning; de gehele woning is voorzien van vloerverwarming en koeling, de keuken is van alle gemakken voorzien en ook de badkamers zijn beide luxe te noemen.

Vraagprijs € 850.000,- k.k.





Kenmerken van deze woning

Soort woning	Eengezinswoning
Type woning	Vrijstaande woning
Bouwjaar	2020
Inhoud	735 m ³
Woonoppervlakte	181 m ²
Perceeloppervlakte	202 m ²
Tuin	Achtertuint
Tuin oppervlakte	60 m ²
Energie­label	A
Aantal kamers	6
Aantal slaapkamers	5



Omschrijving van de woning

In 2020 opgeleverde, werkelijk prachtig afgewerkte vrijstaand-geschakelde woning met een ruime woonkeuken, 5 slaapkamers, 2 badkamers, veel bergruimte, flinke inpandige garage met oprit en een fijne achtertuin op het zuidoosten. De woning is gasloos en voorzien van 12 zonnepanelen! De woning is voorzien van energielabel A, echter zijn er nog zonnepanelen daarna toegevoegd waardoor het energielabel nog hoger is. Aan luxe geen gebrek in en om deze woning; de gehele woning is voorzien van vloerverwarming en koeling, de keuken is van alle gemakken voorzien (Siemens, Bora en Quooker inbouwapparatuur) en ook de badkamers zijn beide luxe te noemen. Ook de tuin is charmant en luxe ingericht met buiten douche en overkapping, de tuin is gunstig gelegen op het zuidoosten.

De woning is perfect gelegen op Strijp R; net buiten De ring van Eindhoven, nabij landgoed "de Wielewaal" en het "Philips de Jonghpark" met alle gewenste voorzieningen, Strijp S en verschillende uitvalswegen nabij. Strijp R is in volle ontwikkeling; een bruisend stadsdeel in Eindhoven! Zoekt u een instapklaar woonhuis op een gewilde locatie? Kom dan snel kijken!

INDELING:

BEGANE GROND:

Entree met giet vloer en stucwerk wandafwerking. Meterkast met 14 groepen, 4 aardlekschakelaars en glasvezelaansluiting. In de meterkast zijn reeds extra groepen aangelegd ter voorbereiding van een jacuzzi en warmtelamp voor in de achtertuin. Volledig betegeld toilet met hang closet, fonteintje en afzuiging. Via een prachtige zwart stalen kozijn loopt u van de entree naar de woonkamer en woonkeuken.

Woonkamer aan de voorzijde met visgraat PVC vloer, inbouwspots en deels stucwerk wandafwerking en deels behang. Flink raampartijen welke zorgen voor veel daglicht. De afscheiding van de woonkamer naar de woonkeuken voldoet middels, wederom een prachtige stalen kozijnen met veel glas.

Ruime woonkeuken met giet vloer, deel stucwerk wandafwerking en deels behang. Flink raampartijen naar de achterdeur met schuifpui. Luxe keuken opstelling met wandopstelling en schiereiland. De wandopstelling is voorzien van een koelkast, diepvries, 1x combi oven/magnetrons, 1x (stoom)oven, vaatwasser

(op hoogte) en verschillende opbergkasten en lades. Het schiereiland is voorzien van een Bora afzuigstelsysteem, inductie kookplaat met geïntegreerde afzuiging, spoelbak met Quooker en verschillende opbergglades en kasten. Via de keuken is de inpandige garage bereikbaar.

1E VERDIEPING:

Overloop met visgraat PVC vloer en stucwerk wandafwerking. Separaat, volledig betegeld toilet met hangcloset. Slaapkamer 1 aan de voorzijde met visgraat PVC vloer, Frans balkon, deels stucwerk wandafwerking, deels behang en ruime inloopkast. Slaapkamer 2 aan de achterzijde met visgraat PVC vloer, Frans balkon en stucwerk wandafwerking en behang. Slaapkamer 3 aan de achterzijde met visgraat PVC vloer en stucwerk wandafwerking.

Volledig betegelde badkamer met ruime inloopdouche, ligbad, dubbele wastafel met meubel en extra (elektrische) radiator.

2E VERDIEPING:

Overloop met visgraat PVC vloer en deur naar het dakterras met elektrisch rolluik. Slaapkamer 4 met visgraat PVC vloer, stucwerk wandafwerking en Frans balkon. Slaapkamer 5 met PVC vloer en stucwerk wandafwerking. Wasruimte met visgraat PVC vloer en stucwerk wandafwerking. Hier bevinden zich uiteraard de aansluitingen voor de wasapparatuur. Technische ruimte met daarin alle apparatuur welke zorgt voor de warmte in huis (Warmte-Koude Opslag) en de mechanische ventilatie.

TUIN & GARAGE:

Ruime oprit aan de voorzijde welke toegang biedt tot de voordeur en de garage. De prachtig aangelegde en goed verzorgde achtertuin is gelegen op het zuiden. Het terras is gelegen direct achter de woning en is voorzien van een elektrische zonneluifel. Verder is er gazon, borders met vaste beplanting en sierbomen, een buitenkraan, deur naar de garage en een pad naar achteren waar ook een buitendouche geplaatst is. Achterin de tuin is een tweede terras (oorspronkelijke idee om hier een jacuzzi te plaatsen, voorbereidingen reeds aanwezig). Achter de garage is Fijne en ruime veranda met 2 lichtkoepels en elektra.

De garage is bereikbaar middels de keuken en de

achtertuint. Aan de voorzijde is de garage voorzien van elektrische roldeur. De garage is voorzien van elektra.

ALGEMEEN:

- In 2020 opgeleverde, werkelijk prachtig afgewerkte vrijstaand-geschakelde woning met een ruime woonkeuken, 5 slaapkamers, 2 badkamers, veel bergruimte, flinke inpandige garage en een fijne achtertuin op het zuidoosten.
- De woning is perfect gelegen op Strijp R; net buiten De ring van Eindhoven, nabij landgoed "de Wielewaal" en het "Philips de Jonghpark" met alle gewenste voorzieningen, Strijp S en verschillende uitvalswegen nabij. Strijp R is in volle ontwikkeling; een bruisend stadsdeel in Eindhoven!
- Het originele energielabel is A, echter zijn er daarna nog zonnepanelen toegevoegd.
- In de meterkast en in de tuin is er voorbereiding voor een eventuele jacuzzi en warmtelamp.
- De nieuwbouwlocatie in Strijp R in combinatie met monumentale, industriële panden nabij het atelier en restaurant van Piet Hein Eek maakt deze ligging uniek en bijzonder.
- De gehele woning is voorzien van vloerverwarming en vloerkoeling op alle verdiepingen.
- Luxe keuken met alle gewenste inbouwapparatuur.
- Hoog afwerkingsniveau in de gehele woning.
- In 2022 zijn er nog 12 zonnepanelen geplaatst en is de veranda gerealiseerd.
- Woonoppervlakte 181 m2.
- Perceeloppervlakte 202 m2.
- Aanvaarding in overleg.
- Bouwjaar 2020.
- Zoekt u een instapklaar woonhuis op een gewilde locatie? Kom dan snel kijken!














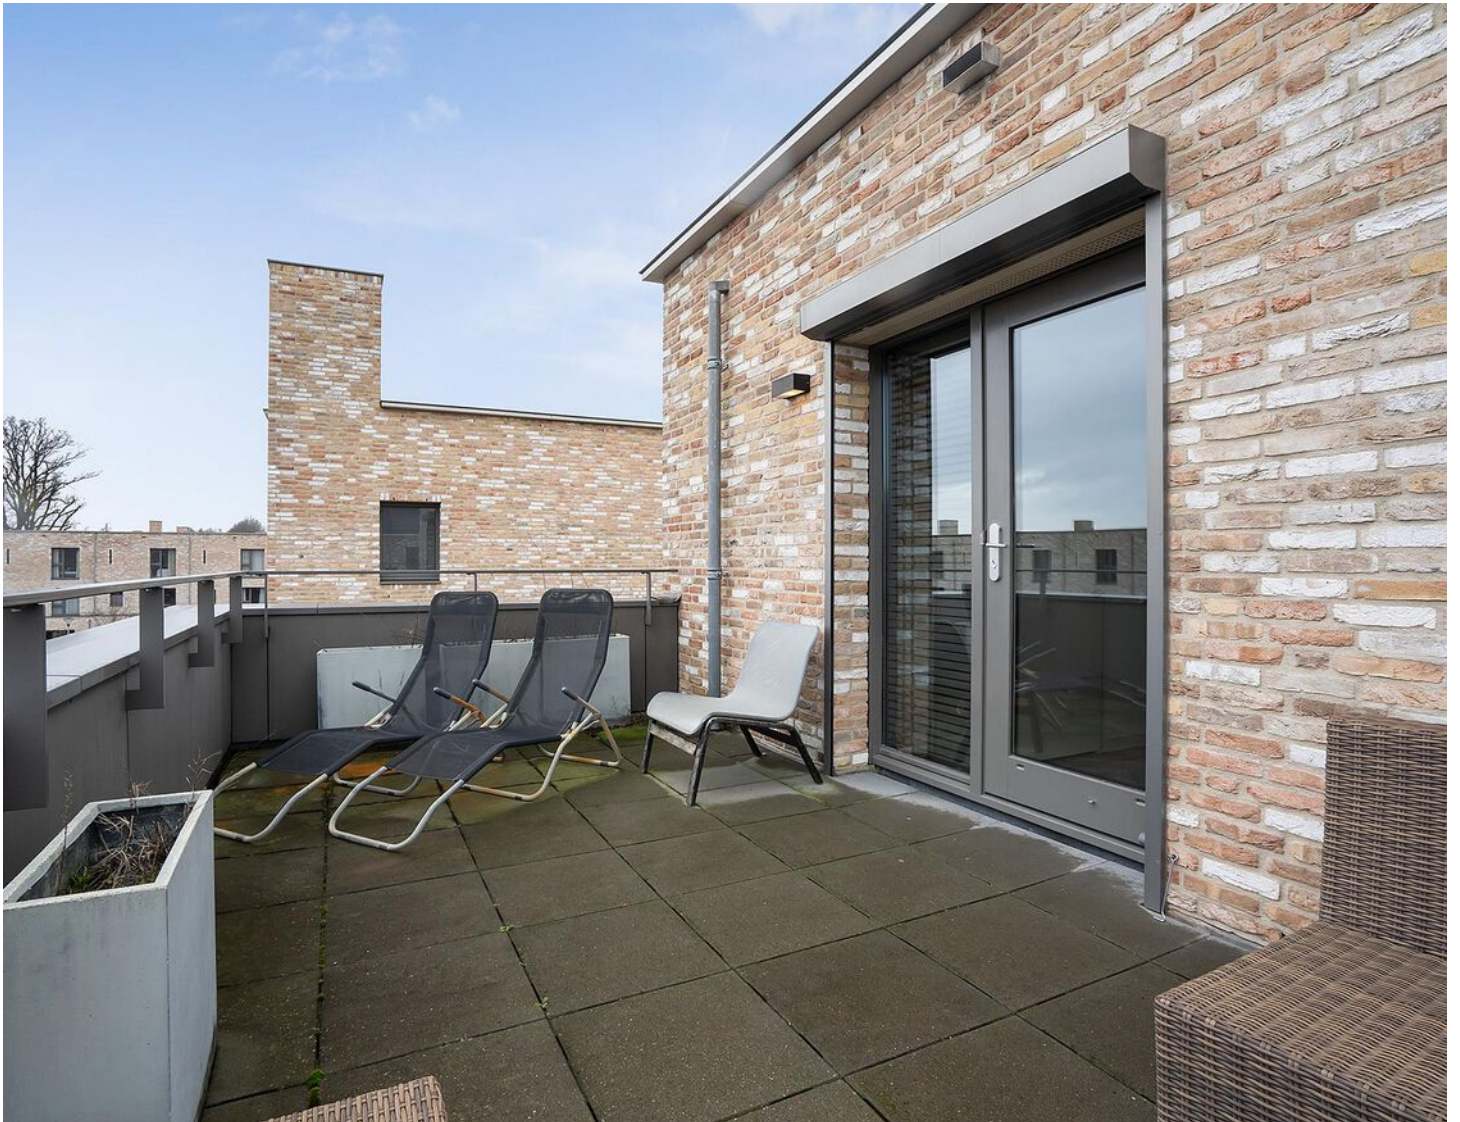










Plattegrond




Deze plattegronden zijn opgemaakt voor indicatieve doeleinden.
Hieraan kunnen geen rechten worden ontleend.

Plattegrond

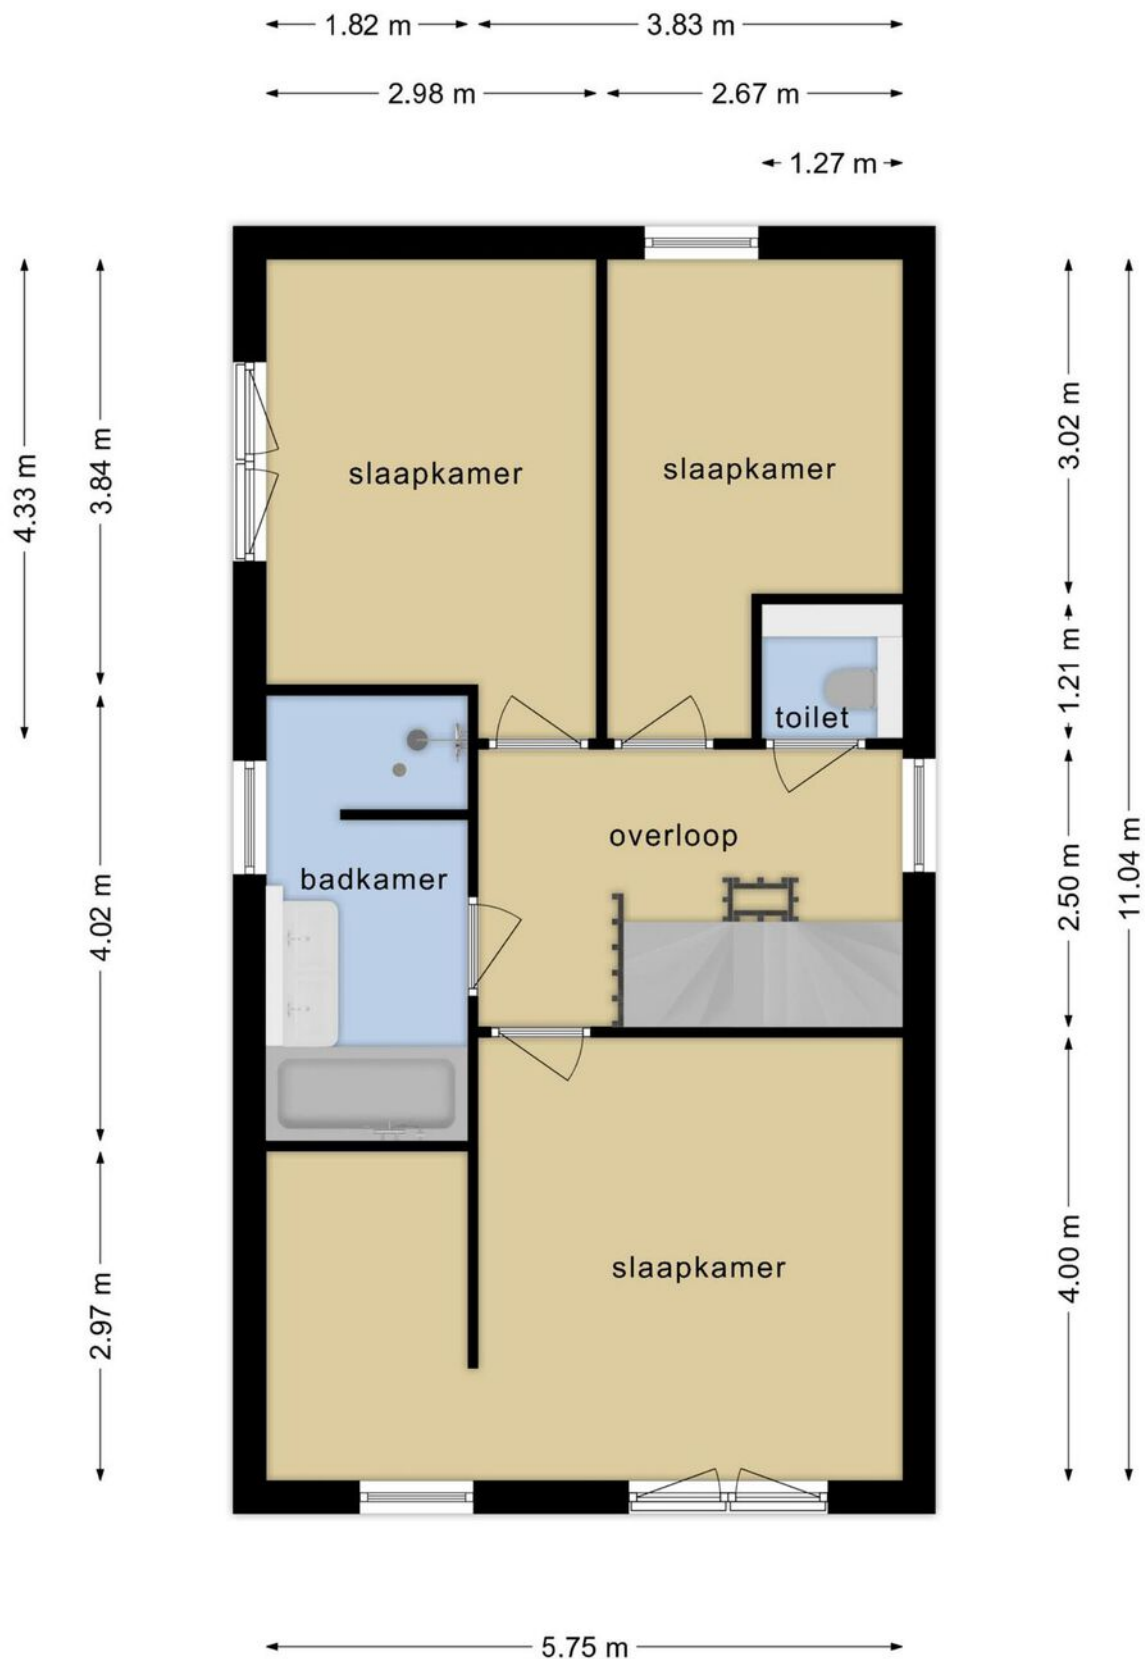

Deze plattegronden zijn opgemaakt voor indicatieve doeleinden.
Hieraan kunnen geen rechten worden ontleend.

Plattegrond

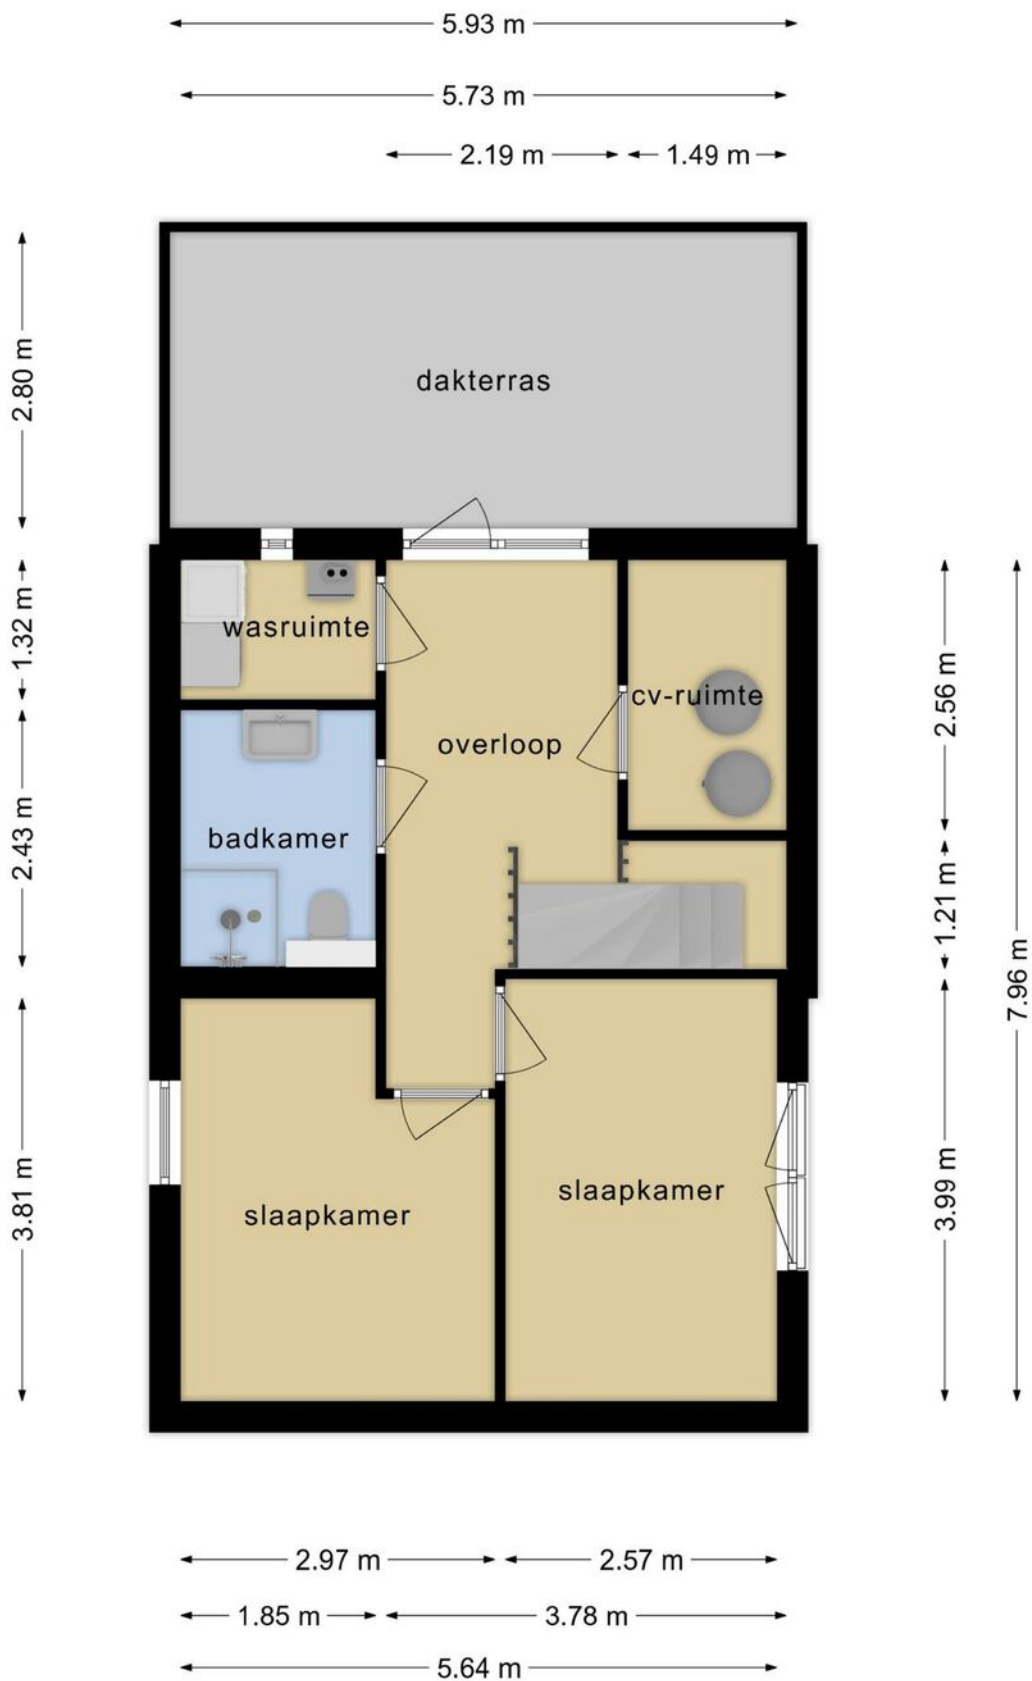

**Deze plattegronden zijn opgemaakt voor indicatieve doeleinden.
Hieraan kunnen geen rechten worden ontleend.**

Kadastrale kaart

Kadastrale kaart

Uw referentie: Y.B.



<p>12345 Perceelnummer</p> <p>25 Huisnummer</p> <p>— Vastgestelde kadastrale grens</p> <p>— Voorlopige kadastrale grens</p> <p>— Administratieve kadastrale grens</p> <p>— Bebouwing</p>	<p>Schaal 1: 500</p> <p>Kadastrale gemeente Strijp Sectie C Perceel 6270</p>	<p>kadaster</p> 
---	---	---

Aan dit uittreksel kunnen geen betrouwbare maten worden ontleend.
De Dienst voor het kadaster en de openbare registers behoudt zich de intellectuele eigendomsrechten voor, waaronder het auteursrecht en het databankenrecht.

Voor een eensluidend uittreksel, geleverd op 30 januari 2024
De bewaarder van het kadaster en de openbare registers



Lijst van zaken

BESCHRIJVING	BLIJFT ACHTER	GAAT MEE	TER OVERNAME
Woning - Interieur			
Designradiator(en)	X		
Verlichting, te weten			
- inbouwspots/dimmers	X		
- opbouwspots/armaturen/lampen/dimmers			X
- losse (hang)lampen		X	
(Losse)kasten, legplanken, te weten			
- 3 meter lange Ikea 'inbouwkast' in inloopkast master bedroom			X
Raamdecoratie/zonwering binnen, te weten			
- gordijnrails			X
- gordijnen		X	
- overgordijnen		X	
- jaloezieën			X
- (losse) horren/rolhorren	X		
Vloerdecoratie, te weten			
- laminaat	X		
Overig, te weten			
- spiegelwanden			X
Woning - Keuken			
Keukenblok (met bovenkasten)	X		
Keuken (inbouw)apparatuur, te weten			
- kookplaat	X		
- oven	X		
- koelkast	X		
- vriezer	X		
- vaatwasser	X		
- Quooker	X		
Woning - Sanitair/sauna			
Toilet met de volgende toebehoren			
- toilet	X		
- toiletrolhouder	X		
- toiletborstel(houder)	X		
- fontein	X		
Badkamer met de volgende toebehoren			
- ligbad	X		
- douche (cabine/scherm)	X		
- wastafel	X		
- wastafelmeubel	X		
- toilet	X		
- toiletrolhouder	X		
- toiletborstel(houder)	X		
Woning - Exterieur/installaties/veiligheid/energiebesparing			
(Voordeur)bel	X		

Lijst van zaken

BESCHRIJVING	BLIJFT ACHTER	GAAT MEE	TER OVERNAME
(Veiligheids)sloten en overige inbraakpreventie	X		
Rookmelders	X		
(Klok)thermostaat	X		
Rolluiken			X
Zonwering buiten			X
Telefoonaansluiting/internetaansluiting	X		
Zonnepanelen	X		
Warmwatervoorziening, te weten			
- CV-installatie	X		
Tuin - Inrichting			
Tuinaanleg/bestrating	X		
Beplanting	X		
Tuin - Verlichting/installaties			
Buitenverlichting			X
Warmtelamp onder overkapping			X
Tuin - Bebouwing			
Overkapping	X		

Locatie op de kaart

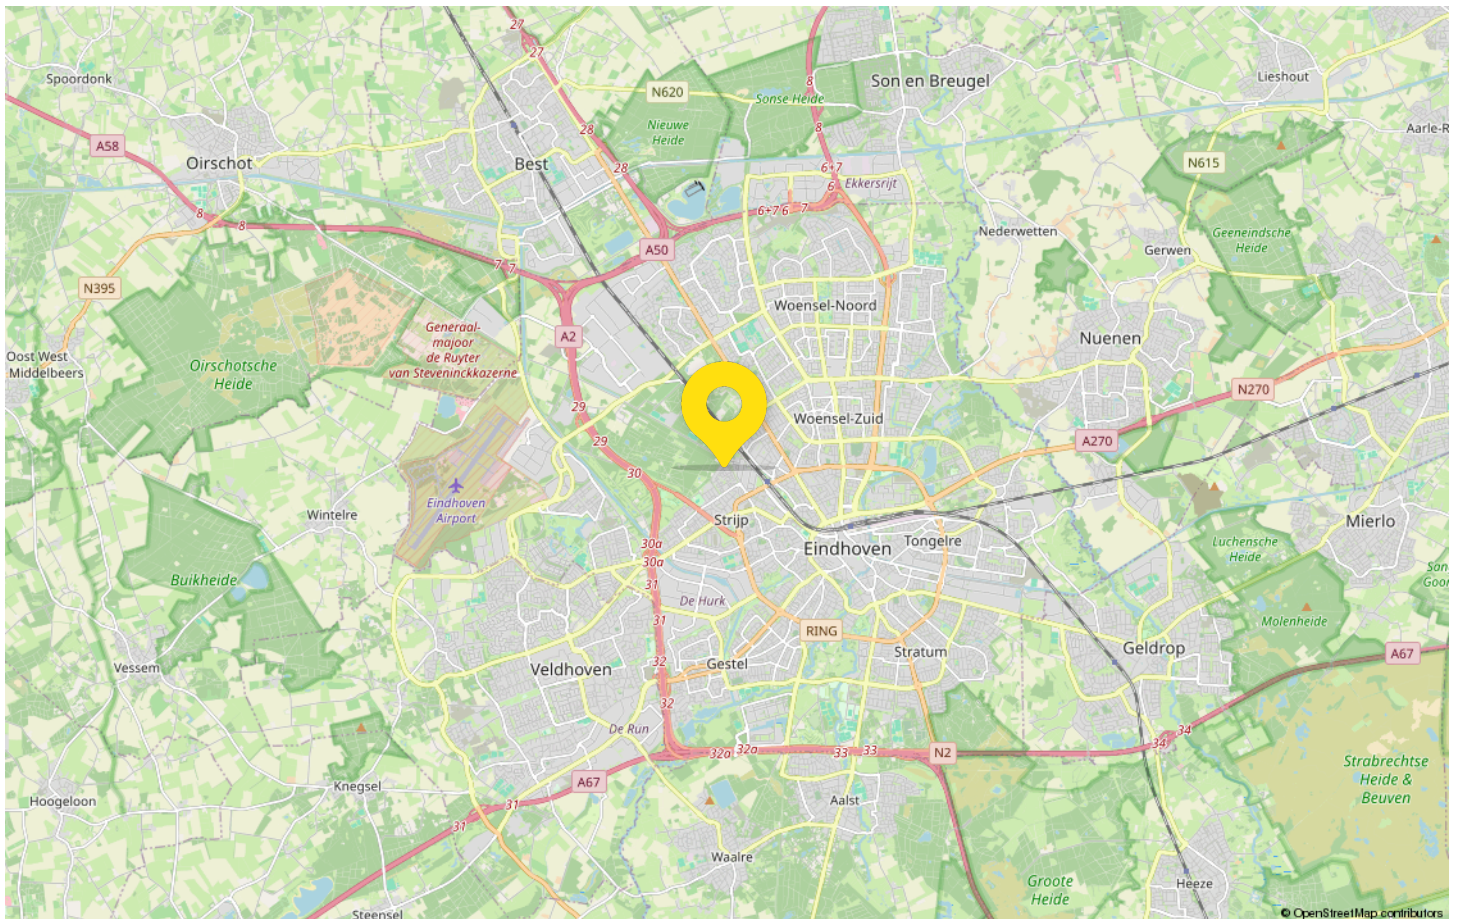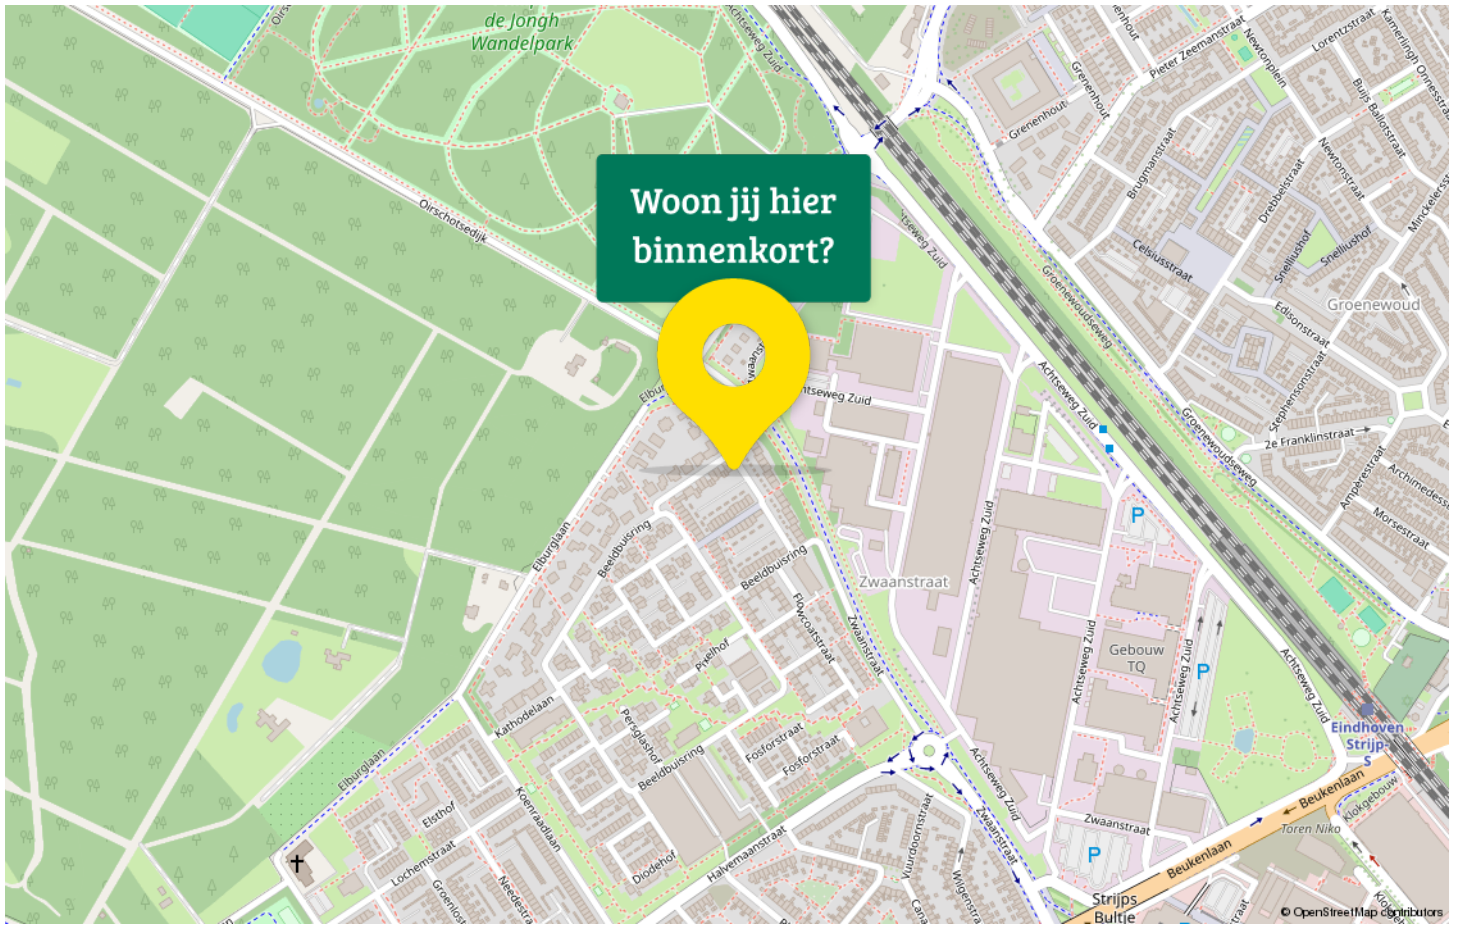

Maak kennis met Brainport Eindhoven

Eindhoven, de lichtstad van Nederland, verkent een rijke tapistry van historie waar industrie en technologie samensmelten, gecombineerd met een hedendaagse visie die het leven in de stad vormgeeft. Gelegen op het zuiden van Nederland, herbergt deze dynamische stad de fascinerende geschiedenis van de industriële revolutie van het land.

Over Eindhoven's geschiedenis, de oorsprong ervan gaat terug tot de 13e eeuw toen het als een klein dorp diende. Echter, de stad heeft grote bekendheid verkregen na de oprichting van Philips Lighting in 1891



Eindhoven is tegenwoordig synoniem met innovatie en design. Het staat bekend als de Dutch School of Design en huisvest de beroemde Design Academy Eindhoven en de Dutch Design Week. De stad is ook de trotse thuisbasis van High Tech Campus Eindhoven, vaak aangeduid als de "slimste vierkante kilometer in Europa". Eindhoven wordt ook wel de Brainport Eindhoven genoemd.

Van sierlijke kerken tot eigentijdse architecturale meesterwerken zoals het futuristische Evoluon; van groenrijke parken tot aan het stedelijk gebied Strijp-S; Eindhoven representeert een unieke combinatie van oud en nieuw.


De levendige stadsleven biedt voor ieder wat wils. Of het nu gaat om culinaire reizen, genieten van levende muziek bij Muziekgebouw Eindhoven, winkelen bij typisch Nederlandse boetieks tot bekende merkketens, Eindhoven pulseert met speciale energie.

Het voetbalhart van de stad klopt in het Philips Stadion, de thuishaven van PSV - één van de top voetbalclubs in Europa. De lokale bevolking leeft op de dynamiek van deze sport, waardoor je de unieke geest van de gemeenschap voelt.

Eindhoven is ook een stad die zich snel ontwikkelt op het gebied van duurzaamheid en slimme technologieën.

Statistieken

Buurtinformatie - Eindhoven / Zwaanstraat

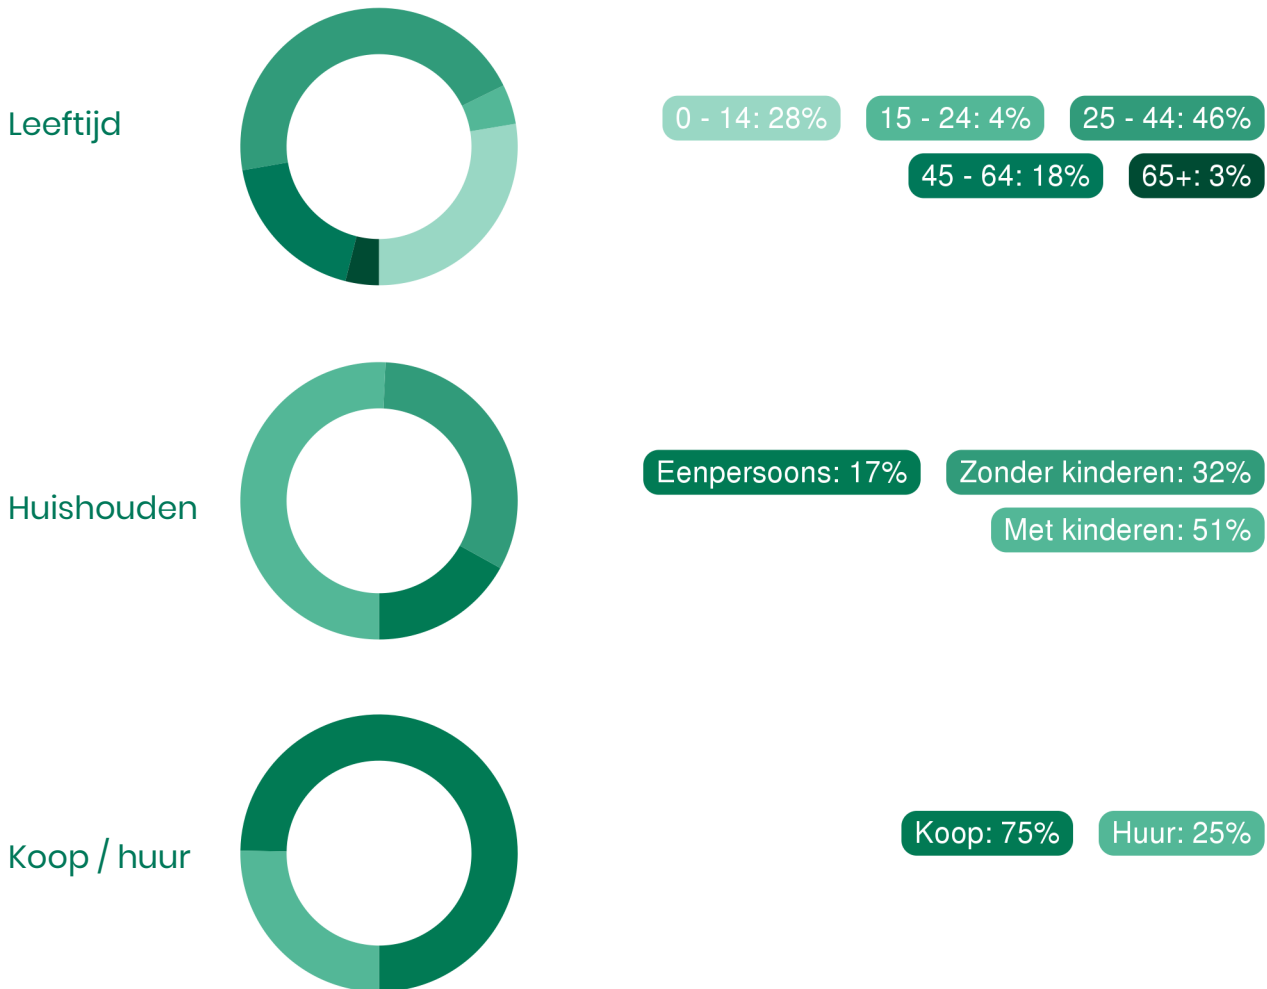

48%
man

52%
vrouw



1,7 per huishouden

Gemiddelde woningwaarde:
€ 396.000



Alberti jouw Garantiemakelaar

Alberti Garantiemakelaars helpt je graag op weg bij het kopen, verkopen of taxeren van je woning. Het vinden van de juiste makelaar kan nog wel eens lastig zijn. Je zoekt een makelaar met kennis van de lokale markt. Hij moet een uitgebreid woningaanbod hebben en jouw wensen en interesses in acht nemen.

Bij het kopen of verkopen van een huis wil je als klant natuurlijk zekerheid. Alberti Garantiemakelaars garandeert zekerheid en maakt dit meetbaar in de vorm van 5 garanties. Zo kan je zorgeloos je huis kopen of verkopen in Eindhoven, Best en omgeving.

Onze makelaars staan altijd klaar om je te helpen met het verkopen van je huis in Eindhoven, Best en omstreken. De woningmarkt is behoorlijk verzadigd geraakt in de afgelopen jaren. Juist in deze tijden is het belangrijk om een makelaar in te schakelen die garanties biedt. Alberti Garantiemakelaars garandeert een verkoop tegen de beste voorwaarden en de beste verkoopprijs. Onze verkoopmakelaars hebben jarenlange ervaring met de verkoop op de woningmarkt van Eindhoven, Best etc.

Jouw aankoopmakelaar, verkoopmakelaar en taxateur in één Alberti Garantiemakelaars is niet zomaar een makelaar. Wij willen graag meer betekenen voor onze klanten. De waardering van onze klanten staat namelijk op plek nummer 1 en daar geven wij prioriteit aan. Het is onze passie om de optimale woning voor je te vinden die aansluit op jouw wensen.

Wij geven professionele hulp bij het aankoop- en verkoopproces, maar ook voor de taxatie van je huis kan je bij ons terecht.

Zoals onze contactgarantie beschrijft: "Je kan ons altijd terecht voor een vraag.". En met altijd bedoelen wij ook echt altijd! Doordeweeks kan je zonder afspraak langskomen voor een kop koffie bij ons kantoor op de Strijpsestraat 53 te Eindhoven.



Adresgegevens

Strijpsestraat 53
5616 GL Eindhoven

Wij zijn bereikbaar via:

040 - 295 79 57
info@alberti.nl
www.alberti.nl

Van bezichtiging tot aankoop

Volg de route met de vragen



Gefeliciteerd!

De overdracht

Je ontvangt een uitnodiging van de notaris om met de verkoper de transport-akte te komen ondertekenen. Voor die tijd krijg je de conceptakten en de nota van afrekening van de notaris toegestuurd. Je ondertekent samen met de verkoper (of met een gevolmachtigde van de verkoper) de leveringsakte bij de notaris.

Veelgestelde vragen

1. Wanneer ben ik in onderhandeling?

Je bent officieel in onderhandeling als de verkoper reageert op jouw bod. Bijvoorbeeld als de verkoper een tegenbod doet. Als de verkopende makelaar aangeeft dat hij jouw bod met de verkoper zal overleggen, betekent dat dus nog niet dat je in onderhandeling bent.

2. Mag een makelaar doorgaan met bezichtigen als er al over een bod onderhandeld wordt?

Dat mag. Een onderhandeling hoeft nog niet tot een verkoop te leiden. De verkoper kan daarnaast graag willen weten of er meer belangstelling is. De eersteieder hoeft nog niet de beste te zijn. Daarom gaan de bezichtigingen door. Er mag ook met meer dan één gegadigde tegelijk worden onderhandeld. De makelaar moet dat dan wel duidelijk gemeld hebben. Vaak zal de verkopende makelaar aan belangstellenden vertellen dat hij, zoals dat heet, 'onder bod' is. Een belangstellende mag dan wel een bod uitbrengen, maar krijgt daar geen antwoord op tot de onderhandeling met de eerste geïnteresseerde beëindigd is. De makelaar zal geen mededelingen doen over de hoogte van biedingen, dit zou overbieden kunnen uitlokken.

3. Kan een verkoper de vraagprijs van een woning tijdens de onderhandeling verhogen?

Het antwoord is ja. Als de vraagprijs alleen een uitnodiging is tot het doen van een bod (zie ook vraag 5), dan kan de verkoper ook besluiten de vraagprijs te verlagen of te verhogen. Tijdens een onderhandeling doen partijen vaak over en weer biedingen. Als de potentiële koper een tegenbod doet wat afwijkt van het bod dat de verkopende partij eerder heeft gedaan, dan vervalt dit eerdere bod van de verkopende partij. Dus ook als partijen 'naar elkaar toekomen' in het biedingproces, kan de verkoper ineens besluiten om toch zijn tegenbod weer te verhogen en de koper om zijn bod weer te verlagen.

4. Hoe komt de koop tot stand?

Als verkoper en koper het eens worden over de belangrijkste zaken bij de koop (prijs, opleveringsdatum en ontbindende voorwaarden) dan legt de verkopende makelaar de afspraken schriftelijk vast in de koopakte. Ontbindende voorwaarden zijn een belangrijk onderwerp. Je krijgt als koper niet automatisch een ontbindende voorwaarde voor de financiering, dit moet

je melden bij het uitbrengen van jouw bod. Het is belangrijk dat de partijen het ook eens zijn over aanvullende afspraken en ontbindende voorwaarden voordat de koopakte wordt opgemaakt. Naast de eerder genoemde punten worden meestal nog enkele aanvullende afspraken in de koopakte opgenomen, denk bijvoorbeeld aan een boeteclausule. Zodra verkoper en koper de koopakte hebben ondertekend en de koper (of eventueel de notaris) een kopie van de akte heeft ontvangen, treedt voor de particuliere koper de wettelijke bedenktijd in werking. Binnen deze bedenktijd kan de koper alsnog afzien van de aankoop van de woning. Ziet de koper tijdens deze bedenktijd niet af van de koop, zijn de financiën rond en vormen ook eventuele andere ontbindende voorwaarden geen obstakel meer, dan zal op de afgesproken opleveringsdatum de overdracht plaatsvinden bij de notaris.

5. Als ik de vraagprijs bied, moet de verkoper de woning dan aan mij verkopen?

Over deze vraag bestaan veel misverstanden. Het hoogste rechtscollege, de Hoge Raad, heeft bepaald dat als je de vraagprijs uit een advertentie of een woongids biedt, je dan een bod doet. De vraagprijs wordt dus gezien als een uitnodiging tot het doen van een bod. De verkoper kan dan nog beslissen of hij jouw bod wel of niet aanvaardt of dat hij zijn makelaar een tegenbod laat doen.

6. Mag een makelaar tijdens de onderhandeling het systeem van verkoop wijzigen?

Dat mag. Één van de partijen mag de onderhandeling beëindigen. Soms zijn er zoveel belangstellenden die de vraagprijs bieden of benaderen, dat het moeilijk is te bepalen wie de beste koper is. In dat geval kan de verkopende makelaar, natuurlijk in overleg met de verkoper, besluiten de lopende onderhandeling af te breken en de biedprocedure te wijzigen. Uiteraard dient hij eerst de eventueel gedane toezeggingen na te komen (zie ook vraag 8 en 9). De makelaar kiest vervolgens bijvoorbeeld voor een inschrijvingsprocedure. Alle bidders hebben dan een gelijke kans om een hoogste bod uit te brengen.



Zorgeloos van je nieuwe woning genieten

7. Wat is een optie?

Een optie in juridische zin geeft een partij de keuze om door een eenzijdige verklaring een koopovereenkomst met een andere partij te sluiten. Partijen zijn het dan wel eens over de voorwaarde van de koop, maar de koper krijgt bijvoorbeeld nog een week bedenktijd. Bij de aankoop van een nieuwbouwwoning is zo'n optie nog wel gebruikelijk. Bij het aankopen van een bestaande woning niet. Het begrip 'optie' wordt daarbij vaak ten onrechte gebruikt. Dan heeft het de betekenis van bepaalde toezeggingen die een verkopende NVM-makelaar kan doen aan een belangstellende koper tijdens het onderhandelingsproces. Zo'n toezegging kan bijvoorbeeld inhouden dat een belangstellende koper een paar dagen de tijd krijgt om na te denken over een bod. De NVM-makelaar zal in de tussentijd proberen niet met een andere partij in onderhandeling te gaan. De belangstellende koper kan deze tijd gebruiken om een beter inzicht te krijgen in

zijn financiering of in de gebruiksmogelijkheden van de woning. Een optie kun je niet eisen; de verkoper en verkopende NVM-makelaar beslissen zelf of er in een onderhandelingsproces bepaalde toezeggingen worden gedaan.

8. Dient de NVM makelaar met mij in onderhandeling te gaan, als ik als eerste een bezichtiging aanvraag of als eerste een bod uitbreng?

Het antwoord op deze vraag is nee. De verkopende NVM-makelaar bepaalt samen met de verkoper de verkoop-procedure. De verkopende NVM-makelaar heeft wel de verplichting je daarover te informeren. Het is verstandig als je serieus belangstelling hebt de NVM-makelaar te vragen wat jouw positie is. Dat kan veel teleurstelling voorkomen. Doet de NVM-makelaar je een toezegging, dan dient hij die na te komen.

Deze informatie is met de grootst mogelijke zorg samengesteld. Toch kunnen wij niet altijd voorkomen dat de informatie enigszins afwijkt van hetgeen je in of rond de woning ziet of heeft gezien. Dit kan met name gelden voor (bouw) tekeningen, schetsen, afmetingen en maatvoeringen. Hieraan kunnen dan ook geen rechten worden ontleend. Door ons wordt geen aansprakelijkheid aanvaard behoudens voor zover de door ons verplicht afgesloten

beroepsaansprakelijkheidsverzekering in voorkomend geval aanspraak op een uitkering geeft. Vraagprijzen zijn kosten koper. Alle verstrekte informatie dien je in het kader van het BW niet te beschouwen als een aanbod, doch als een uitnodiging om in onderhandeling te treden. Voor een eventuele vermelding van onjuiste gegevens aanvaarden wij geen enkele aansprakelijkheid.



Interesse in deze woning?

Neem contact met ons op voor meer informatie.

040 - 295 79 57

info@alberti.nl

www.alberti.nl



Garantiemakelaars Alberti
Strijpsestraat 53
5616 GL Eindhoven

040 - 295 79 57
info@alberti.nl
www.alberti.nl

