

# Wordt dit jouw droomhuis?



## Hertshooi 13

Mierlo

In 2021 prachtig ver- en uitgebouwde eengezinswoning met prachtige woonkeuken, inbandige garage, 3 ruime slaapkamers en een privacy biedende achtertuin met achterom op de zonzijde.



Garantiemakelaars Alberti  
Strijpsestraat 53  
5616 GL Eindhoven

040 295 7957  
info@alberti.nl  
www.alberti.nl





**Een huis koop  
je niet alleen**

Wij gaan je daarbij  
ondersteunen

**Alberti Garantiemakelaars**  
staan voor je klaar

# Wat leuk dat je interesse hebt in deze woning!

De achterzijde van de woning ligt direct aan het groen en u loopt zo vanuit de tuin het groen in met o.a. een speeltuintje. In 2021 zijn er 15 zonnepanelen geplaatst en een luxe keukenopstelling. De gehele begane grond is voorzien van vloerverwarming. De aanbouw is voorzien een flinke lichtstraat wat extra daglicht in de woning brengt. De woning is rustig gelegen in de kindvriendelijke wijk Neerakkers, nabij het centrum van Mierlo met alle gewenste voorzieningen.

Vraagprijs € 575.000,- k.k.







## Kenmerken van deze woning

<b>Soort woning</b>	Eengezinswoning
<b>Type woning</b>	Geschakelde woning
<b>Bouwjaar</b>	1978
<b>Inhoud</b>	579 m <sup>3</sup>
<b>Woonoppervlakte</b>	147 m <sup>2</sup>
<b>Perceeloppervlakte</b>	273 m <sup>2</sup>
<b>Tuin</b>	Achtertuint
<b>Tuin oppervlakte</b>	102 m <sup>2</sup>
<b>Energie<span>­</span>label</b>	A
<b>Aantal kamers</b>	5
<b>Aantal slaapkamers</b>	3





# Omschrijving van de woning

In 2021 prachtig ver- en uitgebouwde eengezinswoning met prachtige woonkeuken, inpandige garage, 3 ruime slaapkamers (mogelijkheid voor om een 4e slaapkamer te creëren) en een privacy biedende achtertuin met achterom op de zonzijde. De achterzijde van de woning ligt direct aan het groen en u loopt zo vanuit de tuin het groen in met o.a. een speeltuintje. In 2021 zijn er 15 zonnepanelen geplaatst en een luxe keukenopstelling. De gehele begane grond is voorzien van vloerverwarming. De aanbouw is voorzien een flinke lichtstraat wat extra daglicht in de woning brengt. De woning is rustig gelegen in de kindvriendelijke wijk Neerakkers, nabij het centrum van Mierlo met alle gewenste voorzieningen zoals winkels, horeca maar ook nabij natuur en verschillende uitvalswegen. Bent u opzoek naar een ruime, moderne eengezinswoning van alle gemakken voorzien, een fijne tuin, veel bergruimte en ook nog een op een rustige locatie nabij alle denkbare voorzieningen? Kom snel kijken!

## INDELING:

### BEGANE GROND:

Overdekte entree. Hal met PVC vloer met vloerverwarming en stucwerk wandafwerking. Meterkast met 13 groepen en 4 aardlekschakelaars. Deels betegeld toilet met hangcloset en fonteintje. Ruime woonkamer met PVC vloer met vloerverwarming, stucwerk wandafwerking en rolluik aan de voorzijde. Praktische trapkast, ideaal voor het opbergen van bijvoorbeeld uw provisie. Sfeervolle openhaard in het midden van de woonkamer.

Moderne woonkeuken aan de achterzijde. In 2021 is de woning aan de achterzijde uitgebouwd en is de nieuwe keuken geplaatst. De uitbouw is voorzien van een flinke lichtstraat wat veel daglicht binnen brengt, evenals de flinke schuifpui naar de achtertuin. De keuken is voorzien van een PVC vloer met vloerverwarming, stucwerk wandafwerking en inbouwspots. De keukenopstelling is voorzien van een composiet werkblad en de opstelling bestaat uit een rechte wand opstelling met daarin de vaatwasser, 2x combi oven/magnetron, koelkast, diepvries en spoelbak. Het eiland is voorzien van een Bora inductie kookplaat met geïntegreerde afzuiging en een barretje. Natuurlijk zijn er ook verschillende opbergkastjes en lades.

### 1E VERDIEPING:

Overloop met tapijt vloer, stucwerk wandafwerking en praktische inbouw/opbergkast. Slaapkamer 1 aan de achterzijde (voorheen 2 slaapkamers) met tapijt vloer, stucwerk wandafwerking, airconditioning (2022), kastenwand en wastafel met mengkraan. Slaapkamer 2 aan de voorzijde met tapijt vloer, stucwerk wandafwerking en kasten wand. Volledig betegelde badkamer met Velux dakraam, dubbele wastafel met meubel, hangcloset, inloopdouche en inbouwspots.

### 2E VERDIEPING:

Overloop met tapijt vloer, stucwerk wandafwerking, Velux dakraam en opbergkast met locatie CV ketel (Remeha, bouwjaar 2015). Slaapkamer 3 met tapijt vloer, stucwerk wandafwerking, flink dakkapel aan de achterzijde, Velux dakraam aan de voorzijde en bergruimte achter knieschot aan beide zijdes.

### TUIN, BERGING, GARAGE & CARPORT:

De voortuin is voorzien van een ruime oprit welke de mogelijkheid biedt voor het parkeren van een auto. De oprit biedt toegang tot de garage. Verder is de voortuin voorzien flinke border met vaste beplanting en een pad naar de voordeur.

De achtertuin is gelegen op westen wat fijne middagen en avondzon biedt. De achtertuin biedt volop privacy. De prachtige achtertuin is voorzien een terras, kunstgras, verschillende borders met vaste beplanting, (fruit)bomen, een buitenkraantje en een achterom.

Achterin de tuin staat een houten tuinhuis, deze biedt nog meer bergruimte. Vanuit de tuin loopt men zo het openbaar groen met een speeltuintje nabij!

Inpandige garage welke bereikbaar is via de keuken middels een loopdeur en een elektrische roldeur (2021) bij de oprit. De garage is voorzien van een stortbak, en hier bevinden zich de aansluitingen voor de wasapparatuur. Aan de voorzijde bij de garage is een carport gebouwd waarvan het dak in 2021 is vervangen. De carport is voorzien van een lichtkoepel. Ideaal om uw auto te parkeren!

### ALGEMEEN:

- In 2021 prachtig ver- en uitgebouwde eengezinswoning met prachtige woonkeuken, inpandige garage, 3 ruime slaapkamers (mogelijkheid voor om een 4e slaapkamer te creëren) en een privacy biedende achtertuin met



achterom.

- De woning is rustig gelegen in de kindvriendelijke wijk Neerakkers, nabij het centrum van Mierlo met alle gewenste voorzieningen zoals winkels, horeca maar ook nabij natuur en verschillende uitvalswegen.
- In 2021 is de begane grond voorzien van vloerverwarming en PVC vloer.
- In 2021 is de woning uitgebouwd aan de achterzijde en is het dak van de carport vervangen.
- In 2021 zijn er 15 zonnepanelen geplaatst.
- In 2021 is de elektra compleet vernieuwd: nieuwe groepenkast, nieuwe bedrading en nieuwe schakelaars.
- In 2022 zijn er 2 airco's geplaatst.
- Energielabel A.
- Woonoppervlakte 147 m<sup>2</sup>.
- Perceeloppervlakte 273 m<sup>2</sup>.
- Aanvaarding in overleg.
- Bent u opzoek naar een ruime, moderne eengezinswoning van alle gemakken voorzien, een fijne tuin, veel bergruimte en ook nog een op een rustige locatie nabij alle denkbare voorzieningen? Kom snel kijken!














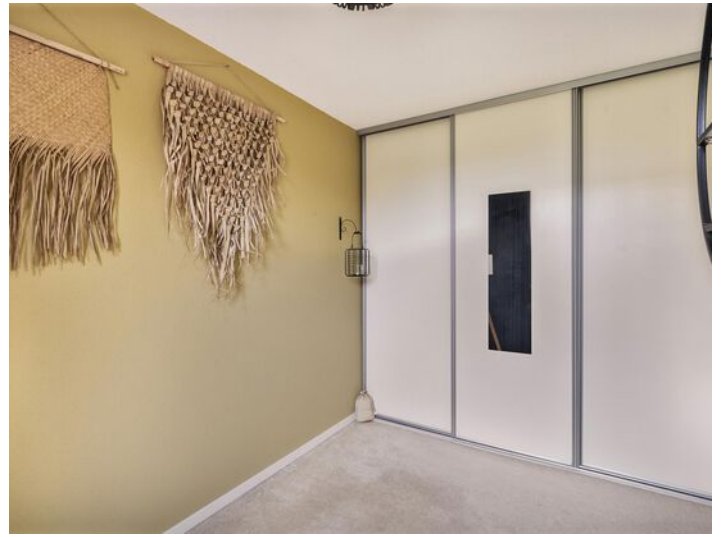


















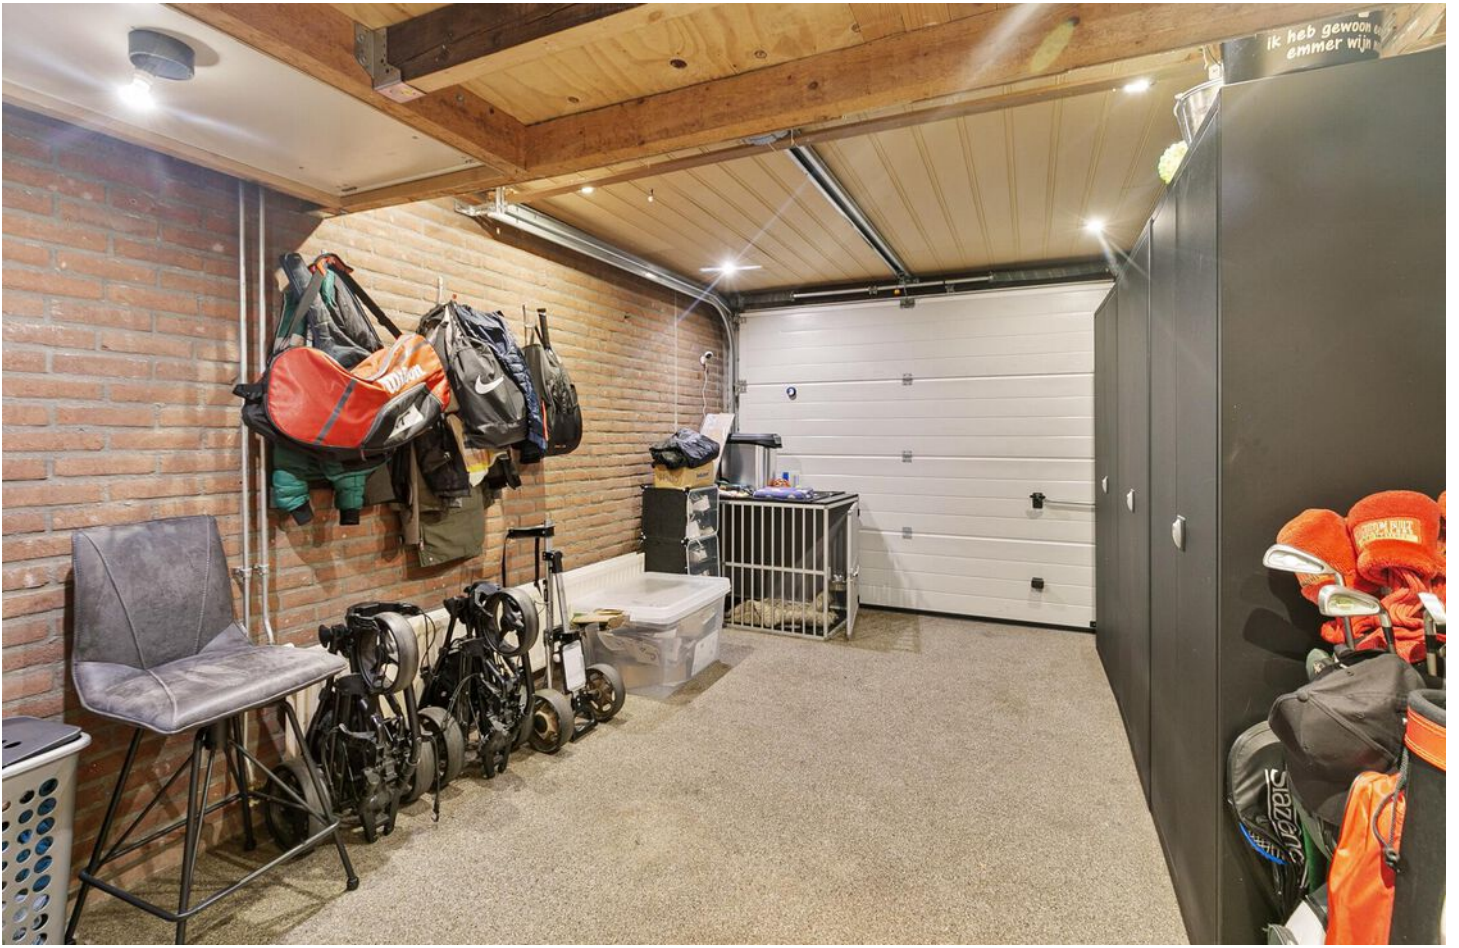












# Plattegrond

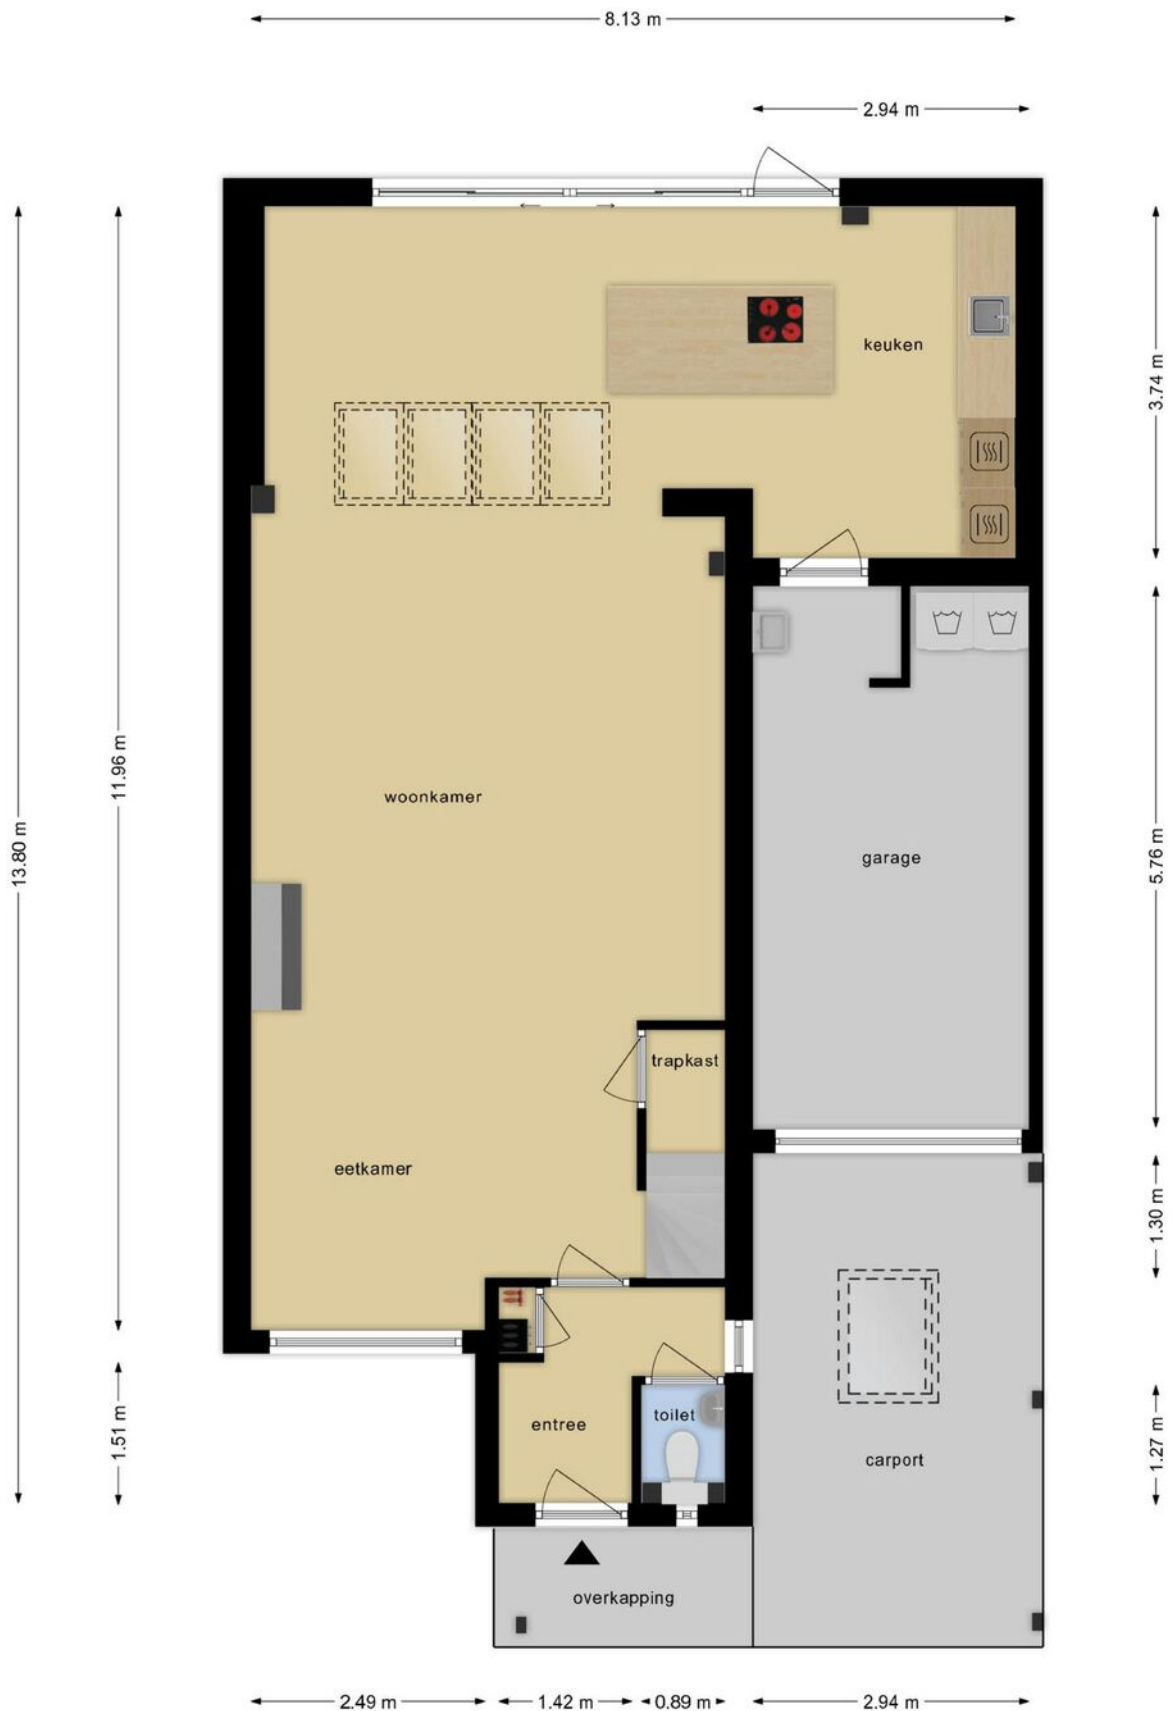

**Deze plattegronden zijn opgemaakt voor indicatieve doeleinden.  
Hieraan kunnen geen rechten worden ontleend.**


# Plattegrond



**Deze plattegronden zijn opgemaakt voor indicatieve doeleinden.  
Hieraan kunnen geen rechten worden ontleend.**




# Plattegrond

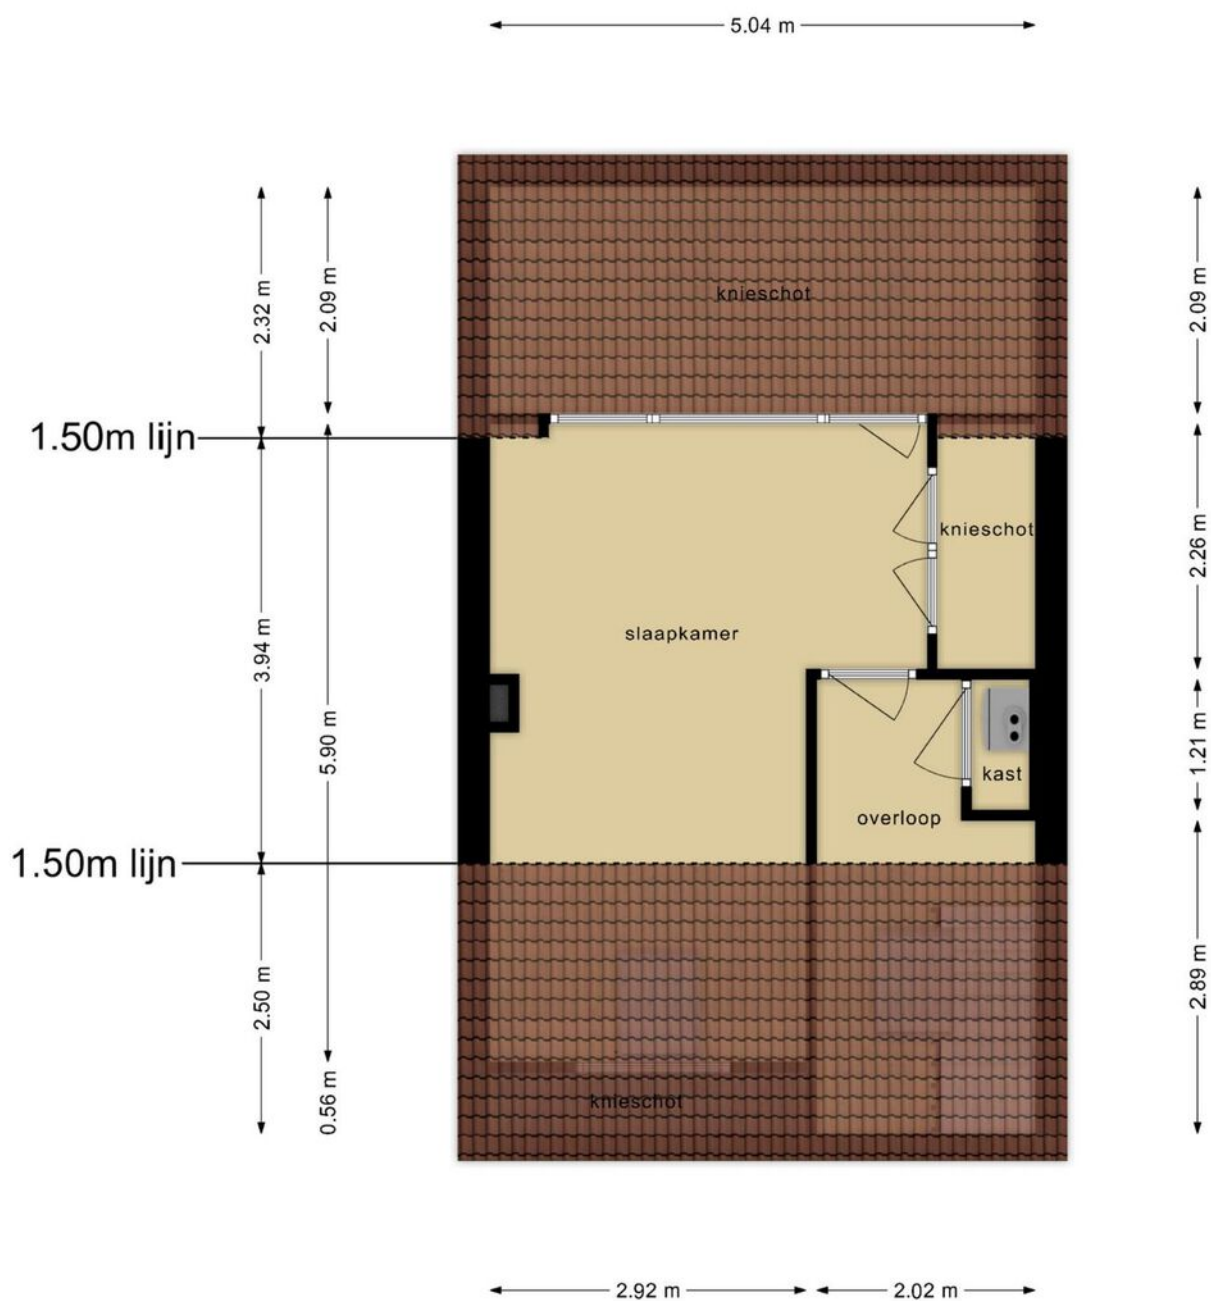

**Deze plattegronden zijn opgemaakt voor indicatieve doeleinden.  
Hieraan kunnen geen rechten worden ontleend.**


# Plattegrond

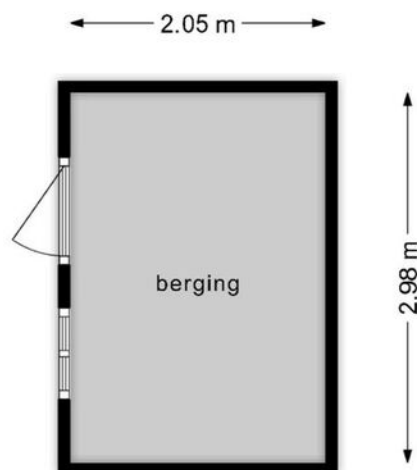

**Deze plattegronden zijn opgemaakt voor indicatieve doeleinden.  
Hieraan kunnen geen rechten worden ontleend.**



# Plattegrond

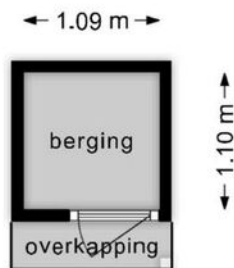


**Deze plattegronden zijn opgemaakt voor indicatieve doeleinden.  
Hieraan kunnen geen rechten worden ontleend.**

# Kadastrale kaart

Kadastrale kaart

Uw referentie: Y.B.



<p>12345 25</p> <p>— Vastgestelde kadastrale grens — Voorlopige kadastrale grens — Administratieve kadastrale grens — Bebouwing</p>	<p>Deze kaart is noordgericht Perceelnummer Huisnummer</p>	<p>Schaal 1: 500</p> <p>Kadastrale gemeente Mierlo Sectie F Perceel 4850</p>	
---	--	--	---

Voor een eensluidend uittreksel, geleverd op 28 augustus 2024  
De bewaarder van het kadaster en de openbare registers

Aan dit uittreksel kunnen geen betrouwbare maten worden ontleend.  
De Dienst voor het kadaster en de openbare registers behoudt zich de intellectuele eigendomsrechten voor, waaronder het auteursrecht en het databankenrecht.



# Lijst van zaken

BESCHRIJVING	BLIJFT ACHTER	GAAT MEE	TER OVERNAME
<b>Woning - Interieur</b>			
(Gas)kachels	X		
Designradiator(en)	X		
Radiatorafwerking	X		
<b>Verlichting, te weten</b>			
- inbouwspots/dimmers	X		
- opbouwspots/armaturen/lampen/dimmers		X	
- losse (hang)lampen		X	
<b>Raamdecoratie/zonwering binnen, te weten</b>			
- gordijnrails	X		
- gordijnen	X		
- overgordijnen	X		
- vitrages	X		
- (losse) horren/rolhorren	X		
<b>Vloerdecoratie, te weten</b>			
- vloerbedekking	X		
- laminaat	X		
<b>Overig, te weten</b>			
- spiegelwanden	X		
<b>Woning - Keuken</b>			
Keukenblok (met bovenkasten)	X		
<b>Keuken (inbouw)apparatuur, te weten</b>			
- kookplaat	X		
- combi-oven/combimagnetron	X		
- koelkast	X		
- vriezer	X		
- vaatwasser	X		
<b>Woning - Sanitair/sauna</b>			
<b>Toilet met de volgende toebehoren</b>			
- toilet	X		
- toiletrolhouder	X		
- toiletborstel(houder)	X		
- fontein	X		
<b>Badkamer met de volgende toebehoren</b>			
- douche (cabine/scherm)	X		
- wastafel	X		
- wastafelmeubel	X		
- toilet	X		
- toiletrolhouder	X		
<b>Woning - Exterieur/installaties/veiligheid/energiebesparing</b>			
Brievenbus	X		
(Voordeur)bel	X		
Rookmelders	X		
(Klok)thermostaat	X		





# Lijst van zaken

BESCHRIJVING	BLIJFT ACHTER	GAAT MEE	TER OVERNAME
Airconditioning	X		
Rolluiken	X		
Telefoonaansluiting/internetaansluiting	X		
Zonnepanelen	X		
Warmwatervoorziening, te weten			
- CV-installatie	X		
- boiler	X		
Tuin - Inrichting			
Tuinaanleg/bestrating	X		
Beplanting	X		
Tuin - Verlichting/installaties			
Buitenverlichting	X		
Tijd- of schemerschakelaar/bewegingsmelder	X		
Tuin - Bebouwing			
Tuinhuis/buitenberging	X		




# Locatie op de kaart

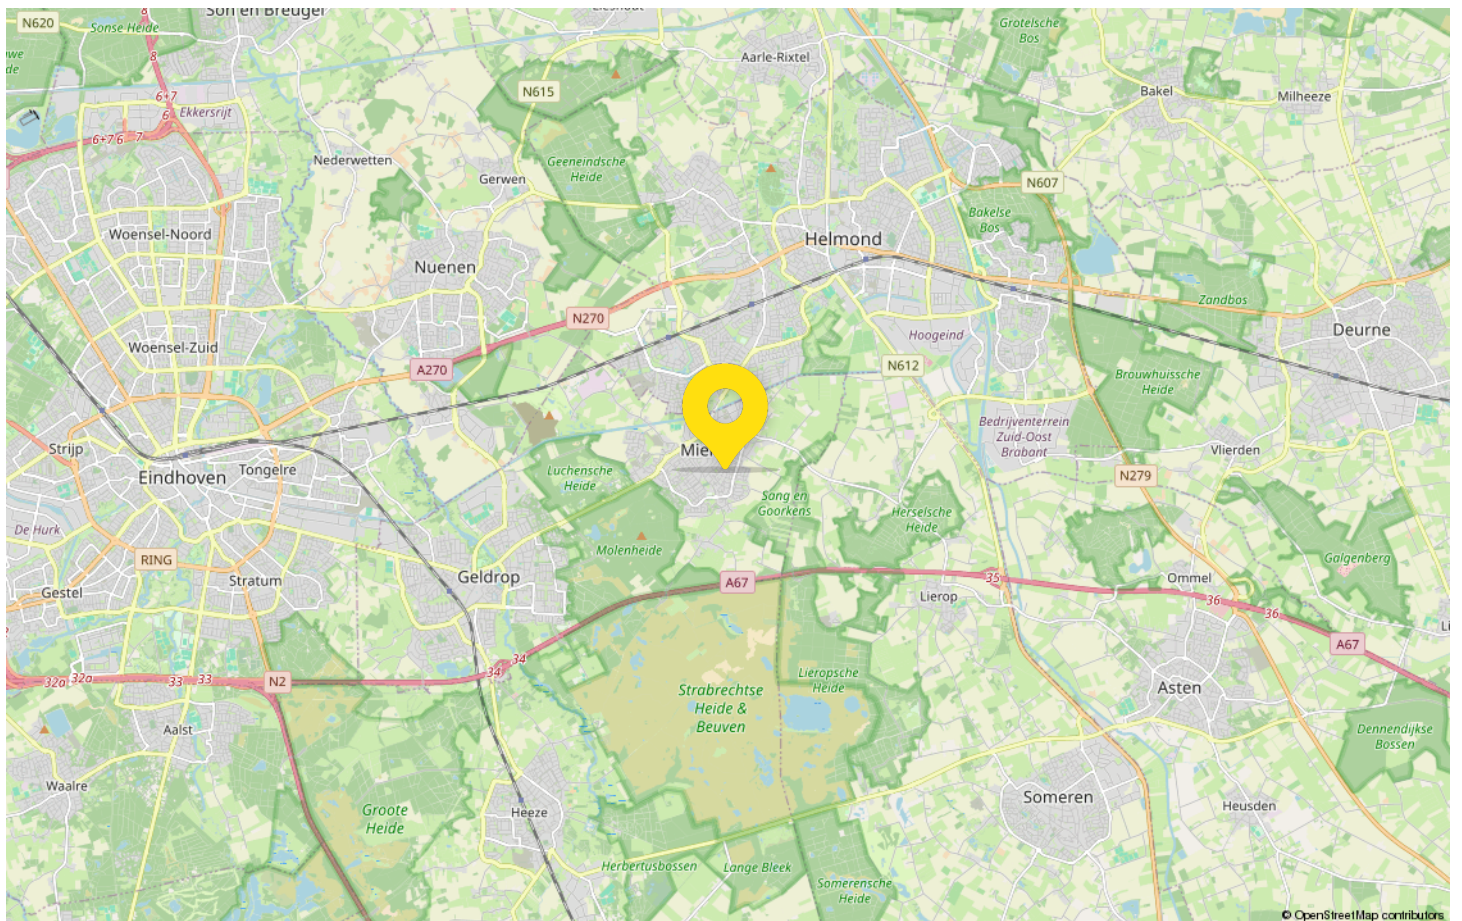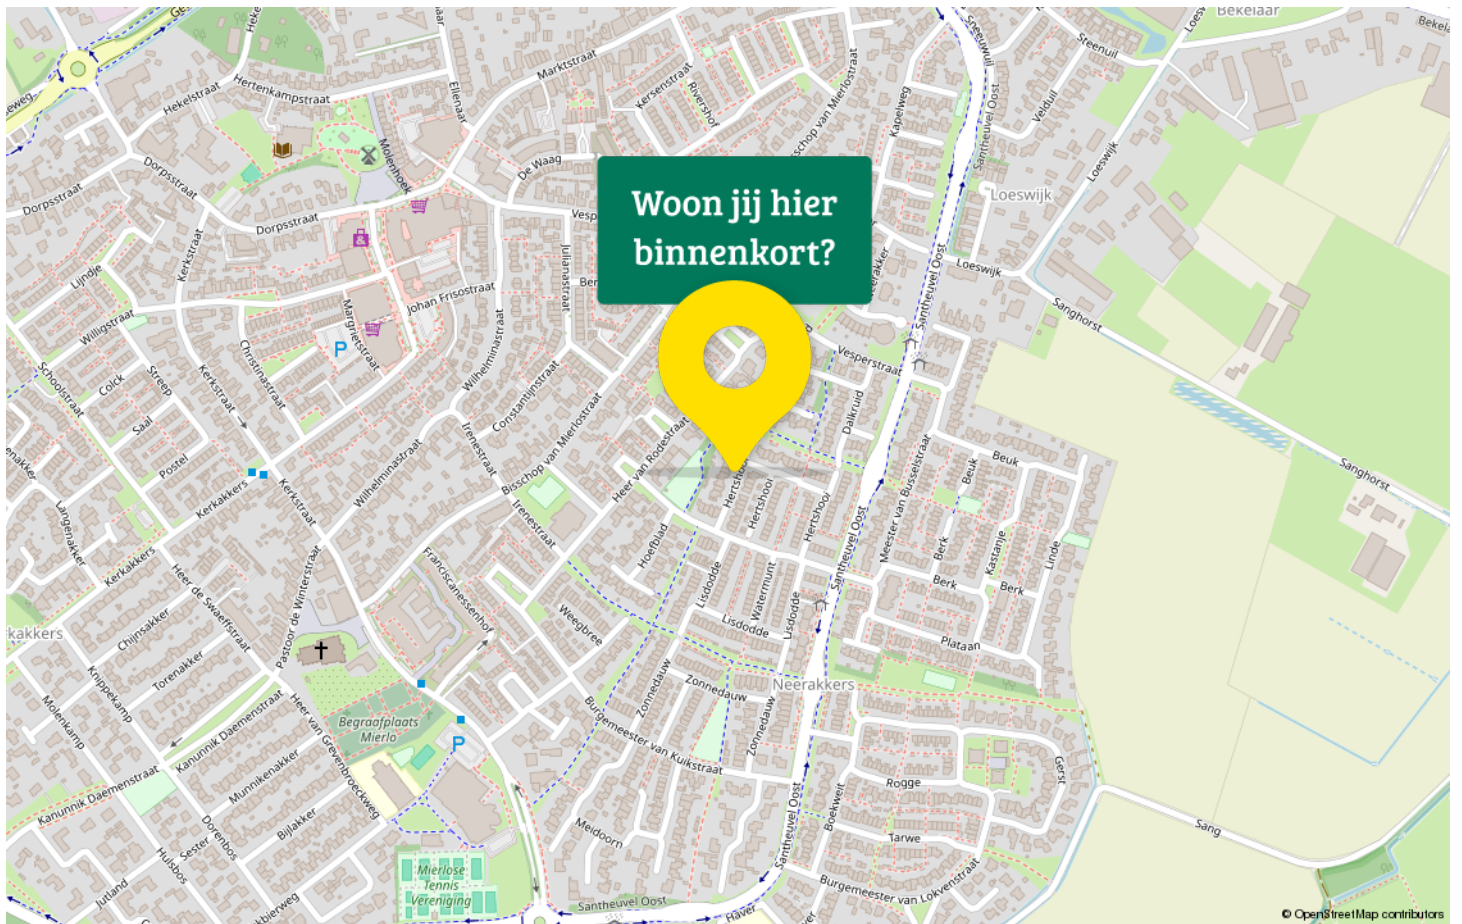



# Statistieken

## Buurtinformatie - Geldrop-Mierlo / Mierlo

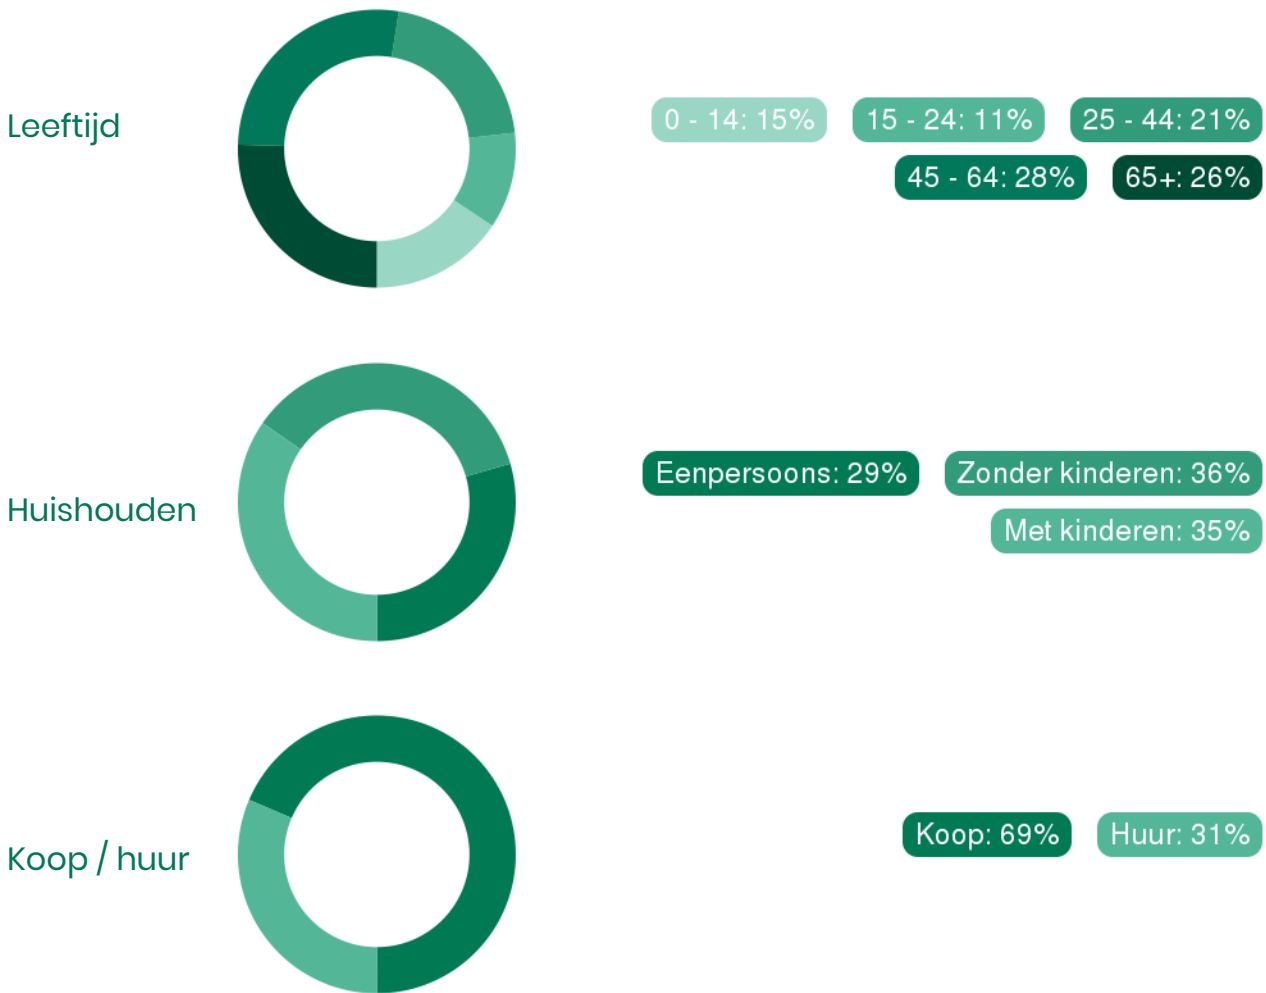

50%  
man

50%  
vrouw



1,2 per huishouden

Gemiddelde woningwaarde:

-





# Alberti jouw Garantiemakelaar

Alberti Garantiemakelaars helpt je graag op weg bij het kopen, verkopen of taxeren van je woning. Het vinden van de juiste makelaar kan nog wel eens lastig zijn. Je zoekt een makelaar met kennis van de lokale markt. Hij moet een uitgebreid woningaanbod hebben en jouw wensen en interesses in acht nemen.

Bij het kopen of verkopen van een huis wil je als klant natuurlijk zekerheid. Alberti Garantiemakelaars garandeert zekerheid en maakt dit meetbaar in de vorm van 5 garanties. Zo kan je zorgeloos je huis kopen of verkopen in Eindhoven, Best en omgeving.

Onze makelaars staan altijd klaar om je te helpen met het verkopen van je huis in Eindhoven, Best en omstreken. De woningmarkt is behoorlijk verzadigd geraakt in de afgelopen jaren. Juist in deze tijden is het belangrijk om een makelaar in te schakelen die garanties biedt. Alberti Garantiemakelaars garandeert een verkoop tegen de beste voorwaarden en de beste verkoopprijs. Onze verkoopmakelaars hebben jarenlange ervaring met de verkoop op de woningmarkt van Eindhoven, Best etc.

Jouw aankoopmakelaar, verkoopmakelaar en taxateur in één Alberti Garantiemakelaars is niet zomaar een makelaar. Wij willen graag meer betekenen voor onze klanten. De waardering van onze klanten staat namelijk op plek nummer 1 en daar geven wij prioriteit aan. Het is onze passie om de optimale woning voor je te vinden die aansluit op jouw wensen.

Wij geven professionele hulp bij het aankoop- en verkoopproces, maar ook voor de taxatie van je huis kan je bij ons terecht.

Zoals onze contactgarantie beschrijft: "Je kan ons altijd terecht voor een vraag.". En met altijd bedoelen wij ook echt altijd! Doordeweeks kan je zonder afspraak langskomen voor een kop koffie bij ons kantoor op de Strijpsestraat 53 te Eindhoven.



## Adresgegevens

Strijpsestraat 53  
5616 GL Eindhoven

## Wij zijn bereikbaar via:

040 - 295 79 57  
info@alberti.nl  
www.alberti.nl



# Van bezichtiging tot aankoop

## Volg de route met de vragen



# Gefeliciteerd!

## De overdracht

Je ontvangt een uitnodiging van de notaris om met de verkoper de transport-akte te komen ondertekenen. Voor die tijd krijg je de conceptakten en de nota van afrekening van de notaris toegestuurd. Je ondertekent samen met de verkoper (of met een gevolmachtigde van de verkoper) de leveringsakte bij de notaris.

# Veelgestelde vragen

## 1. Wanneer ben ik in onderhandeling?

Je bent officieel in onderhandeling als de verkoper reageert op jouw bod. Bijvoorbeeld als de verkoper een tegenbod doet. Als de verkopende makelaar aangeeft dat hij jouw bod met de verkoper zal overleggen, betekent dat dus nog niet dat je in onderhandeling bent.

## 2. Mag een makelaar doorgaan met bezichtigen als er al over een bod onderhandeld wordt?

Dat mag. Een onderhandeling hoeft nog niet tot een verkoop te leiden. De verkoper kan daarnaast graag willen weten of er meer belangstelling is. De eerste bidder hoeft nog niet de beste te zijn. Daarom gaan de bezichtigingen door. Er mag ook met meer dan één gegadigde tegelijk worden onderhandeld. De makelaar moet dat dan wel duidelijk gemeld hebben. Vaak zal de verkopende makelaar aan belangstellenden vertellen dat hij, zoals dat heet, 'onder bod' is. Een belangstellende mag dan wel een bod uitbrengen, maar krijgt daar geen antwoord op tot de onderhandeling met de eerste geïnteresseerde beëindigd is. De makelaar zal geen mededelingen doen over de hoogte van biedingen, dit zou overbieden kunnen uitlokken.

## 3. Kan een verkoper de vraagprijs van een woning tijdens de onderhandeling verhogen?

Het antwoord is ja. Als de vraagprijs alleen een uitnodiging is tot het doen van een bod (zie ook vraag 5), dan kan de verkoper ook besluiten de vraagprijs te verlagen of te verhogen. Tijdens een onderhandeling doen partijen vaak over en weer biedingen. Als de potentiële koper een tegenbod doet wat afwijkt van het bod dat de verkopende partij eerder heeft gedaan, dan vervalt dit eerdere bod van de verkopende partij. Dus ook als partijen 'naar elkaar toekomen' in het biedingproces, kan de verkoper ineens besluiten om toch zijn tegenbod weer te verhogen en de koper om zijn bod weer te verlagen.

## 4. Hoe komt de koop tot stand?

Als verkoper en koper het eens worden over de belangrijkste zaken bij de koop (prijs, opleveringsdatum en ontbindende voorwaarden) dan legt de verkopende makelaar de afspraken schriftelijk vast in de koopakte. Ontbindende voorwaarden zijn een belangrijk onderwerp. Je krijgt als koper niet automatisch een ontbindende voorwaarde voor de financiering, dit moet

je melden bij het uitbrengen van jouw bod. Het is belangrijk dat de partijen het ook eens zijn over aanvullende afspraken en ontbindende voorwaarden voordat de koopakte wordt opgemaakt. Naast de eerder genoemde punten worden meestal nog enkele aanvullende afspraken in de koopakte opgenomen, denk bijvoorbeeld aan een boeteclausule. Zodra verkoper en koper de koopakte hebben ondertekend en de koper (of eventueel de notaris) een kopie van de akte heeft ontvangen, treedt voor de particuliere koper de wettelijke bedenktijd in werking. Binnen deze bedenktijd kan de koper alsnog afzien van de aankoop van de woning. Ziet de koper tijdens deze bedenktijd niet af van de koop, zijn de financiën rond en vormen ook eventuele andere ontbindende voorwaarden geen obstakel meer, dan zal op de afgesproken opleveringsdatum de overdracht plaatsvinden bij de notaris.

## 5. Als ik de vraagprijs bied, moet de verkoper de woning dan aan mij verkopen?

Over deze vraag bestaan veel misverstanden. Het hoogste rechtscollege, de Hoge Raad, heeft bepaald dat als je de vraagprijs uit een advertentie of een woongids biedt, je dan een bod doet. De vraagprijs wordt dus gezien als een uitnodiging tot het doen van een bod. De verkoper kan dan nog beslissen of hij jouw bod wel of niet aanvaardt of dat hij zijn makelaar een tegenbod laat doen.

## 6. Mag een makelaar tijdens de onderhandeling het systeem van verkoop wijzigen?

Dat mag. Één van de partijen mag de onderhandeling beëindigen. Soms zijn er zoveel belangstellenden die de vraagprijs bieden of benaderen, dat het moeilijk is te bepalen wie de beste koper is. In dat geval kan de verkopende makelaar, natuurlijk in overleg met de verkoper, besluiten de lopende onderhandeling af te breken en de biedprocedure te wijzigen. Uiteraard dient hij eerst de eventueel gedane toezeggingen na te komen (zie ook vraag 8 en 9). De makelaar kiest vervolgens bijvoorbeeld voor een inschrijvingsprocedure. Alle bidders hebben dan een gelijke kans om een hoogste bod uit te brengen.





## Zorgeloos van je nieuwe woning genieten

### 7. Wat is een optie?

Een optie in juridische zin geeft een partij de keuze om door een eenzijdige verklaring een koopovereenkomst met een andere partij te sluiten. Partijen zijn het dan wel eens over de voorwaarde van de koop, maar de koper krijgt bijvoorbeeld nog een week bedenktijd. Bij de aankoop van een nieuwbouwwoning is zo'n optie nog wel gebruikelijk. Bij het aankopen van een bestaande woning niet. Het begrip 'optie' wordt daarbij vaak ten onrechte gebruikt. Dan heeft het de betekenis van bepaalde toezeggingen die een verkopende NVM-makelaar kan doen aan een belangstellende koper tijdens het onderhandelingsproces. Zo'n toezegging kan bijvoorbeeld inhouden dat een belangstellende koper een paar dagen de tijd krijgt om na te denken over een bod. De NVM-makelaar zal in de tussentijd proberen niet met een andere partij in onderhandeling te gaan. De belangstellende koper kan deze tijd gebruiken om een beter inzicht te krijgen in

zijn financiering of in de gebruiksmogelijkheden van de woning. Een optie kun je niet eisen; de verkoper en verkopende NVM-makelaar beslissen zelf of er in een onderhandelingsproces bepaalde toezeggingen worden gedaan.

### 8. Dient de NVM makelaar met mij in onderhandeling te gaan, als ik als eerste een bezichtiging aanvraag of als eerste een bod uitbreng?

Het antwoord op deze vraag is nee. De verkopende NVM-makelaar bepaalt samen met de verkoper de verkoop-procedure. De verkopende NVM-makelaar heeft wel de verplichting je daarover te informeren. Het is verstandig als je serieus belangstelling hebt de NVM-makelaar te vragen wat jouw positie is. Dat kan veel teleurstelling voorkomen. Doet de NVM-makelaar je een toezegging, dan dient hij die na te komen.

Deze informatie is met de grootst mogelijke zorg samengesteld. Toch kunnen wij niet altijd voorkomen dat de informatie enigszins afwijkt van hetgeen je in of rond de woning ziet of heeft gezien. Dit kan met name gelden voor (bouw) tekeningen, schetsen, afmetingen en maatvoeringen. Hieraan kunnen dan ook geen rechten worden ontleend. Door ons wordt geen aansprakelijkheid aanvaard behoudens voor zover de door ons verplicht afgesloten

beroepsaansprakelijkheidsverzekering in voorkomend geval aanspraak op een uitkering geeft. Vraagprijzen zijn kosten koper. Alle verstrekte informatie dien je in het kader van het BW niet te beschouwen als een aanbod, doch als een uitnodiging om in onderhandeling te treden. Voor een eventuele vermelding van onjuiste gegevens aanvaarden wij geen enkele aansprakelijkheid.







## Interesse in deze woning?

Neem contact met ons op voor meer informatie.

**040 - 295 79 57**

[info@alberti.nl](mailto:info@alberti.nl)

[www.alberti.nl](http://www.alberti.nl)



Garantiemakelaars Alberti  
Strijpsestraat 53  
5616 GL Eindhoven

040 - 295 79 57  
[info@alberti.nl](mailto:info@alberti.nl)  
[www.alberti.nl](http://www.alberti.nl)

