

Wordt dit jouw droomhuis?



Kastelenplein 3

Eindhoven

Zeer keurig, licht en ruim
hoekappartement met royale
woonkamer, 2 slaapkamers, een fijn
zonnig balkon met vrij uitzicht, een
bijkeuken/bergruimte in het
appartement en een eigen berging.



Garantiemakelaars Alberti

Strijpsestraat 53

5616 GL Eindhoven

040 295 7957

info@alberti.nl

www.alberti.nl



**Een huis koop
je niet alleen**

Wij gaan je daarbij
ondersteunen

Garantiemakelaars
staan voor je klaar

Wat leuk dat je interesse hebt in deze woning!

De keuken en de badkamer van het appartement zijn omstreeks 2012 vernieuwd en verkeren in uitstekende conditie. Het sfeervolle en praktische appartement is goed onderhouden en instapklaar. Het complex beschikt over meer dan voldoende gratis parkeergelegenheid. Het appartement is gunstig gelegen direct aan winkelcentrum "Kastelenplein", op de 1e verdieping, met alle gewenste voorzieningen op loopafstand en nabij uitvalswegen.

Vraagprijs € 350.000,- k.k.





Kenmerken van deze woning

| | |
|---------------------------|--------------------|
| Soort woning | Portiekflat |
| Type woning | Appartement |
| Bouwjaar | 1976 |
| Inhoud | 265 m ³ |
| Woonoppervlakte | 80 m ² |
| Energie label | C |
| Aantal kamers | 3 |
| Aantal slaapkamers | 2 |



Omschrijving van de woning

Zeer keurig, licht en ruim hoekappartement met royale woonkamer, 2 slaapkamers, een fijn zonnig balkon met vrij uitzicht, een bijkeuken/bergruimte in het appartement en een eigen berging op de begane grond. De keuken en de badkamer van het appartement zijn omstreeks 2012 vernieuwd en verkeren in uitstekende conditie. Het sfeervolle en praktische appartement is goed onderhouden en instapklaar. Het complex beschikt over meer dan voldoende gratis parkeergelegenheid. Het appartement is gunstig gelegen direct aan winkelcentrum "Kastelenplein", op de 1e verdieping, met alle gewenste voorzieningen op loopafstand en nabij uitvalswegen. Ideaal appartement door de zeer centrale ligging dichtbij bedrijventerrein de Run, Maxima Medisch Centrum, ASML en de Philips Hightech Campus. Heb je interesse in een ruim en goed onderhouden appartement waar je zo in kan trekken? Maak dan snel een afspraak om te komen kijken!

INDELING:

ENTREE:

Entree met intercom met videofunctie. Centrale hal met brievenbussen, trappenhuis, 2 liften en toegang tot de bergingen.

APPARTEMENT (1E VERDIEPING):

Galerij met meterkast met voldoende groepen en aardlekschakelaar naast de voordeur.

Entree met laminaatvloer, stucwerk wandafwerking en intercom met videofunctie.

Ruime, lichte woonkamer met laminaatvloer, stucwerk wandafwerking en deur naar het balkon. De woonkamer is zeer breed en voorzien van flinke raampartijen wat een extra ruimtelijk gevoel geeft. De glasvezel aansluiting bevindt zich in de woonkamer.

Tevens hangt de Google Nest smart thermostaat in de woonkamer, deze blijft achter.

Open keuken met laminaatvloer en stucwerk wandafwerking. De moderne keuken is voorzien van een L-vormige keukenopstelling met verschillende inbouwapparatuur: vaatwasser, 4-pits inductie kookplaat, afzuigkap, combi oven/magnetron, koelkast en verschillende opbergkasten en lades met o.a. een

apothekerskast.

Slaapkamer 1 (groot, 4,66m x 3m) met laminaatvloer en stucwerk wandafwerking.

Slaapkamer 2 (4,66m x 2,12m) met laminaatvloer en stucwerk wandafwerking.

Volledig betegelde badkamer met douche en wastafel met meubel.

Separaat, volledig betegeld toilet met hangcloset, fonteintje en ventilatie.

Praktische bijkeuken / interne berging met tegelvloer. Hier bevinden zich de aansluitingen voor de wasmachine, de CV ketel (Intergas, 2017) en een stortbak.

BALKON:

Ruim balkon, over de volledige breedte van de woonkamer met betonvloer en glazen balkonreling. Het balkon is voorzien van een elektrisch rolluik waarmee je het balkon kunt afsluiten. Het rolluik is ook via smartphone te bedienen en/of automatiseren. De ligging is op het zonnige westen wat je de middag- en avondzon biedt!

BERGING:

Eigen inpandige berging op de begane grond. De ruime berging is voorzien van elektra.

ALGEMEEN:

- Zeer keurig, licht en ruim appartement met 2 slaapkamers, een fijn balkon met vrij uitzicht, een bijkeuken/bergruimte in het appartement en een eigen berging op de begane grond.
- Het appartement is gunstig gelegen direct aan winkelcentrum "Kastelenplein", op de 1e verdieping, met alle gewenste voorzieningen op loopafstand en nabij uitvalswegen.
- Moderne keuken, badkamer en sanitair.
- Lichte en ruime indeling.
- Cv-combiketel vervangen in 2017.
- Servicekosten € 200,- per maand.
- Balkon van ruim 9 m².
- Woonoppervlakte 80 m².
- Inhoud 265 m³.

- Inhoud 265 m3.
- Energielabel C.
- Bouwjaar 1976.
- Aanvaarding in overleg.

Very neat, bright and spacious corner flat with sizable living room, 2 bedrooms, a nice sunny balcony with open views, a utility/storage room in the apartment and a private storage room on the ground floor. The flat's kitchen and bathroom were renewed around 2012 and are in excellent condition. The attractive and practical flat is well maintained and ready to move in. The complex has more than enough free parking space. The flat is conveniently located directly right by shopping centre 'Kastelenplein', on the 1st floor, with all desired amenities within walking distance and near arterial roads. Ideal flat due to its very central location close to De Run business park, Maxima Medisch Centrum. ASML and the Philips Hightech Campus. Are you interested in a spacious and well-maintained flat that is ready to move into? Then quickly make an appointment to come and have a look!

LAYOUT:

ENTREE:

Entrance with intercom with video function. Central hall with mailboxes, staircase, 2 lifts and access to the storage rooms.

FLAT (1ST FLOOR):

Gallery with meter cupboard with sufficient groups and earth leakage switch next to the front door.

Entrance with laminate floor, stucco wall finishing and intercom with video function.

Spacious, bright living room with laminate floor, stucco wall finishing and door to the balcony. The living room is very wide and equipped with large windows which gives an extra open feeling. The fibre-optic connection is located in the living room.

Also, the Google Nest smart thermostat also hangs in the living room, which remains behind.

Open kitchen with laminate floor and stucco wall finishes. The modern kitchen has an L-shaped kitchen arrangement with various built-in appliances: dishwasher, 4-burner induction hob, extractor hood, combi oven/microwave, fridge and various storage cabinets and drawers including a pharmacy cabinet.

Bedroom 1 (large, 4.66m x 3m) with laminate floor and stucco wall finishes.

Bedroom 2 (4.66m x 2.12m) with laminate floor and stucco wall finishes.

Fully tiled bathroom with shower and washbasin with cabinet.

Separate, fully tiled toilet with wall-hung toilet, hand basin and ventilation.

Practical utility room / internal storage room with tiled floor. Here are the connections for the washing machine, central heating boiler (Intergas, 2017) and a cistern.

BALCONY:




















Plattegrond



**Deze plattegronden zijn opgemaakt voor indicatieve doeleinden.
Hieraan kunnen geen rechten worden ontleend.**

Plattegrond

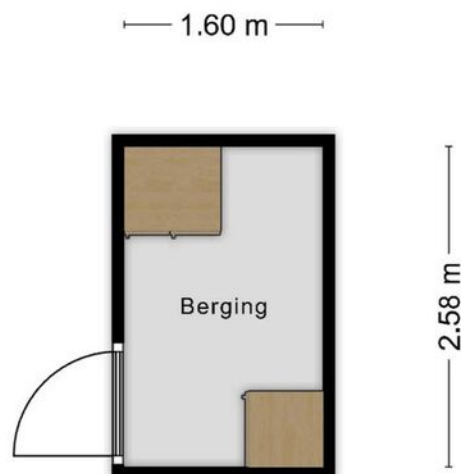


**Deze plattegronden zijn opgemaakt voor indicatieve doeleinden.
Hieraan kunnen geen rechten worden ontleend.**

Plattegrond




Plattegrond

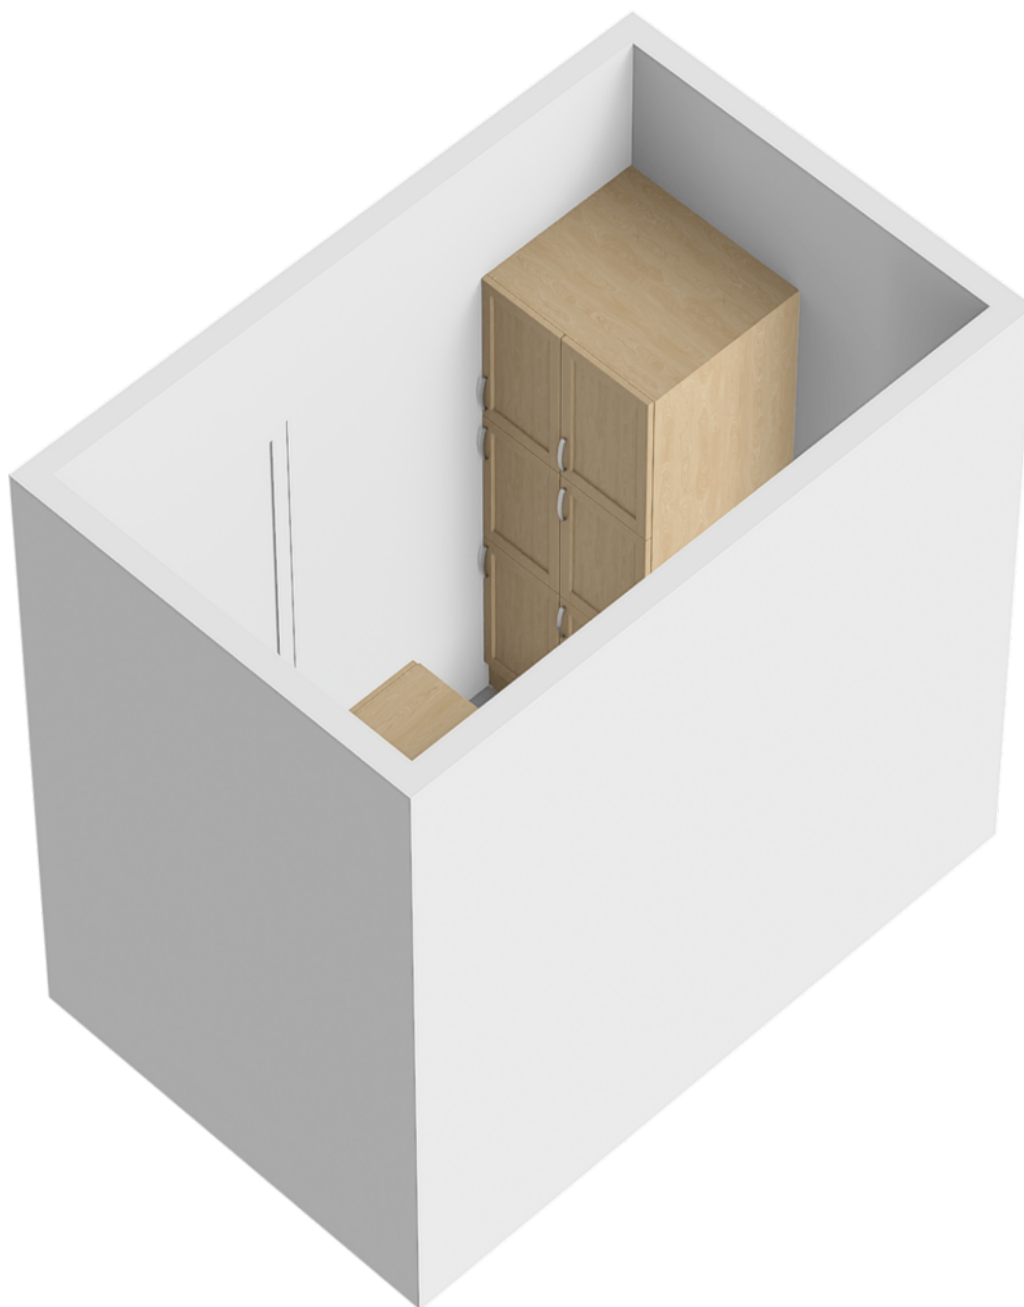


Kadastrale kaart

Kadastrale kaart

Uw referentie: Y.B.

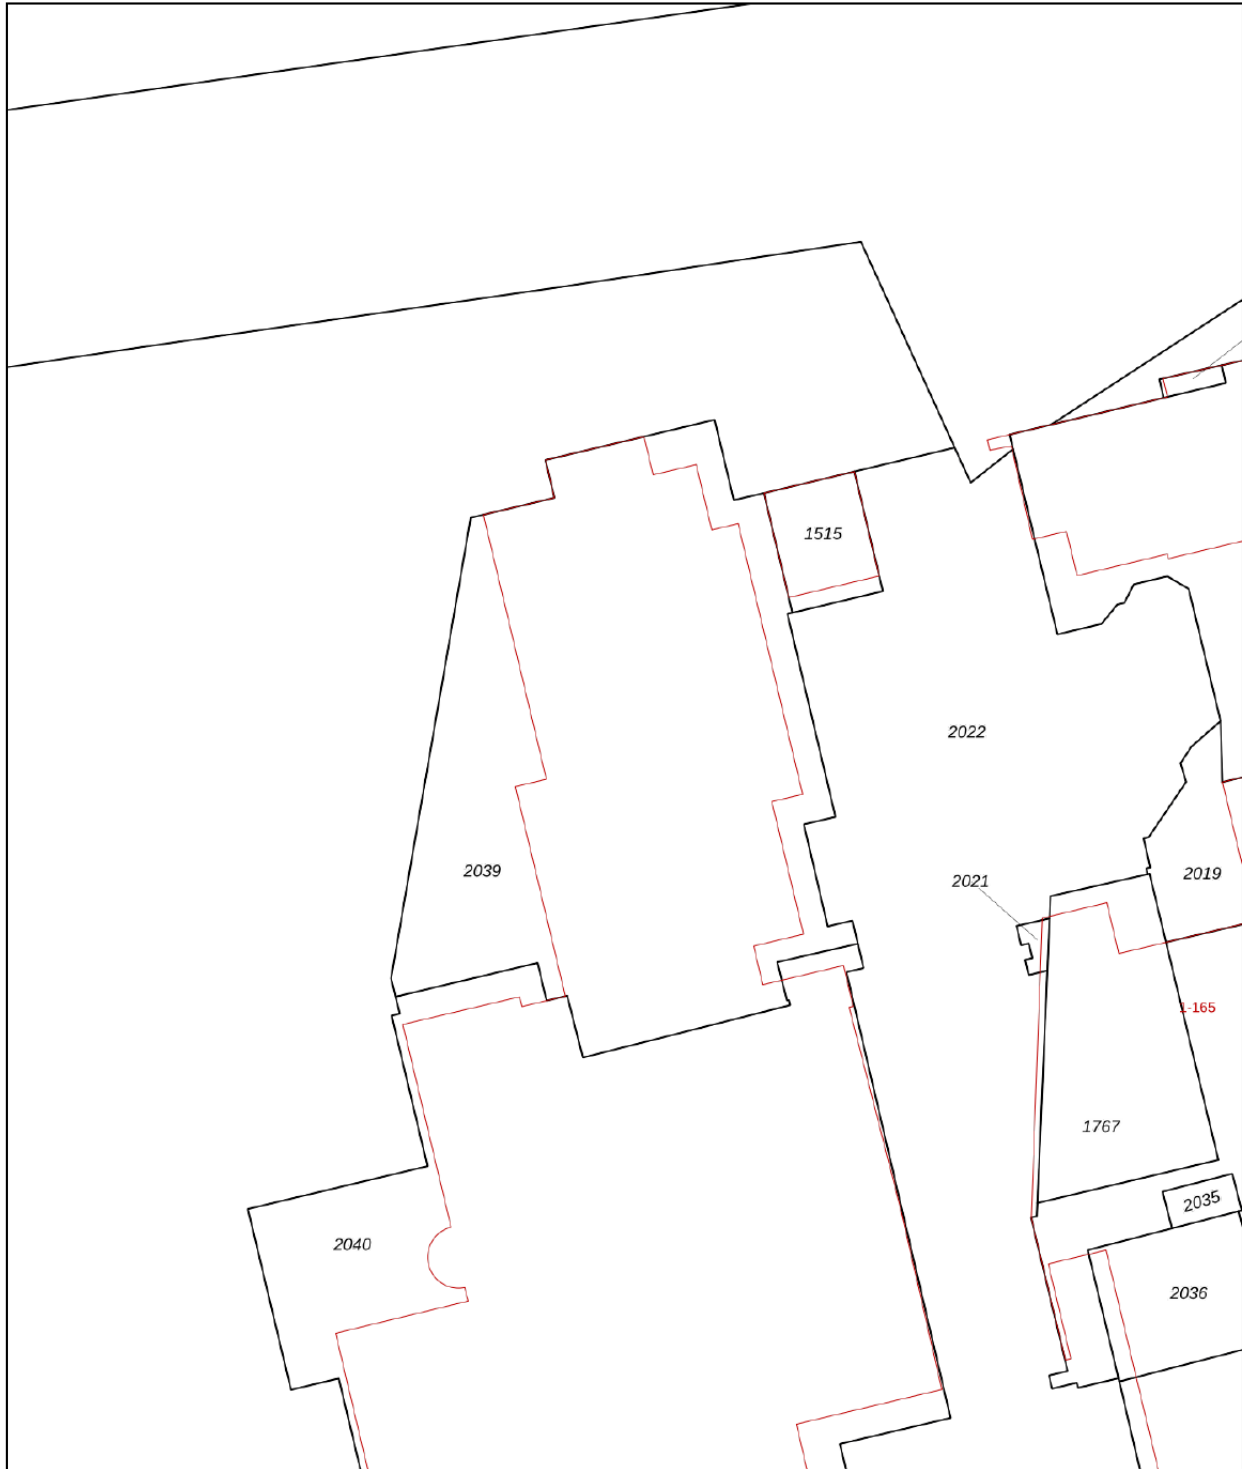

| | | |
|--|--|---|
| <p>12345 Perceelnummer</p> <p>25 Huisnummer</p> <p>— Vastgestelde kadastrale grens</p> <p>— Voorlopige kadastrale grens</p> <p>— Administratieve kadastrale grens</p> <p>— Bebouwing</p> | <p>Deze kaart is noordgericht</p> <p>Schaal 1: 500</p> <p>Kadastrale gemeente Gestel</p> <p>Sectie F</p> <p>Perceel 2039</p> <p>Aan dit uittreksel kunnen geen betrouwbare maten worden ontleend. De Dienst voor het kadaster en de openbare registers behoudt zich de intellectuele eigendomsrechten voor, waaronder het auteursrecht en het databankenrecht.</p> |  |
|--|--|---|

Voor een eensluitend uittreksel, geleverd op 19 september 2024
De bewaarder van het kadaster en de openbare registers



Lijst van zaken

| BESCHRIJVING | BLIJFT ACHTER | GAAT MEE | TER OVERNAME |
|---|---------------|----------|--------------|
| Woning - Interieur | | | |
| Verlichting, te weten | | | |
| - opbouwspots/armaturen/lampen/dimmers | | X | |
| - losse (hang)lampen | | X | |
| - Plafonnieres | X | | |
| (Losse)kasten, legplanken, te weten | | | |
| - Kledingkast grote slaapkamer + hoge bruine kast kleine slaapkamer + kasten+planken benedenberging | | | X |
| - | | X | |
| Raamdecoratie/zonwering binnen, te weten | | | |
| - gordijnrails | X | | |
| - jaloezieën | X | | |
| Vloerdecoratie, te weten | | | |
| - laminaat | X | | |
| - Tegelvloer badkamer, wc en berging | X | | |
| Woning - Keuken | | | |
| Keukenblok (met bovenkasten) | X | | |
| Keuken (inbouw)apparatuur, te weten | | | |
| - kookplaat | X | | |
| - (gas)fornuis | X | | |
| - afzuigkap | X | | |
| - combi-oven/combimagnetron | X | | |
| - koelkast | X | | |
| - koel-vriescombinatie | | X | |
| - vaatwasser | X | | |
| - koffiezetapparaat | | X | |
| Woning - Sanitair/sauna | | | |
| Toilet met de volgende toebehoren | | | |
| - toilet | X | | |
| - toiletrolhouder | X | | |
| - toiletborstel(houder) | X | | |
| - fontein | X | | |
| Badkamer met de volgende toebehoren | | | |
| - douche (cabine/scherm) | X | | |
| - wastafel | X | | |
| - wastafelmeubel | X | | |
| - Witte hangende kast | X | | |
| - Spiegelkast | X | | |
| Woning - Exterieur/installaties/veiligheid/energiebesparing | | | |
| Brievenbus | X | | |
| (Voordeur)bel | X | | |
| (Veiligheids)sloten en overige inbraakpreventie | X | | |
| Rookmelders | | X | |
| (Klok)thermostaat | X | | |

Lijst van zaken

| BESCHRIJVING | BLIJFT ACHTER | GAAT MEE | TER OVERNAME |
|---|---------------|----------|--------------|
| Rolluiken | X | | |
| Telefoonaansluiting/internetaansluiting | X | | |
| Waterslot wasautomaat | | X | |
| Warmwatervoorziening, te weten | | | |
| - CV-installatie | X | | |
| | | | |
| Tuin - Bebouwing | | | |
| Kasten/werkbank in tuinhuis/berging | X | | |

Locatie op de kaart

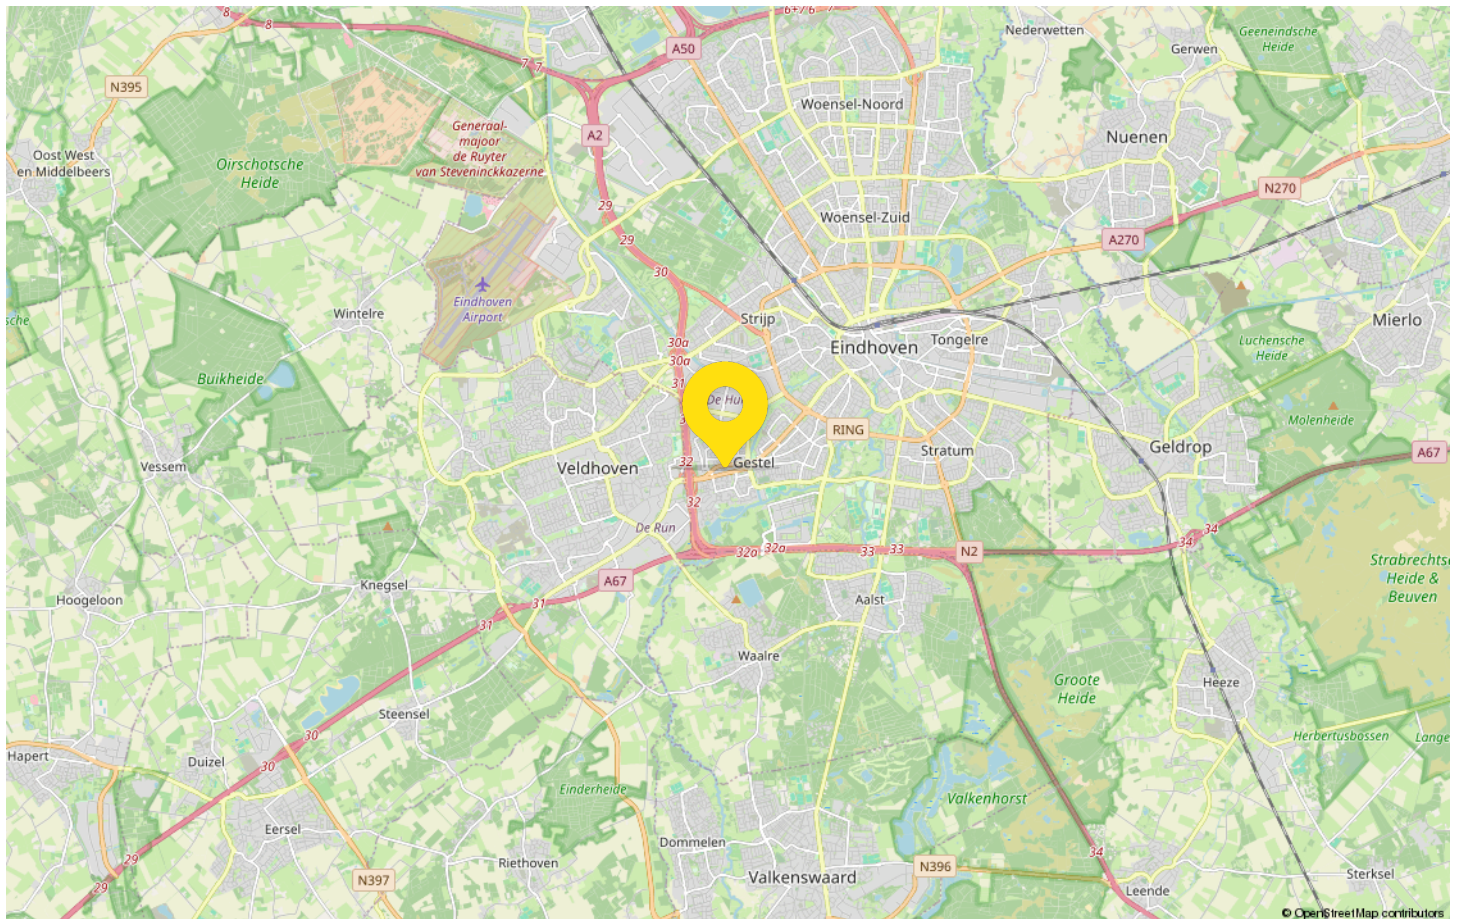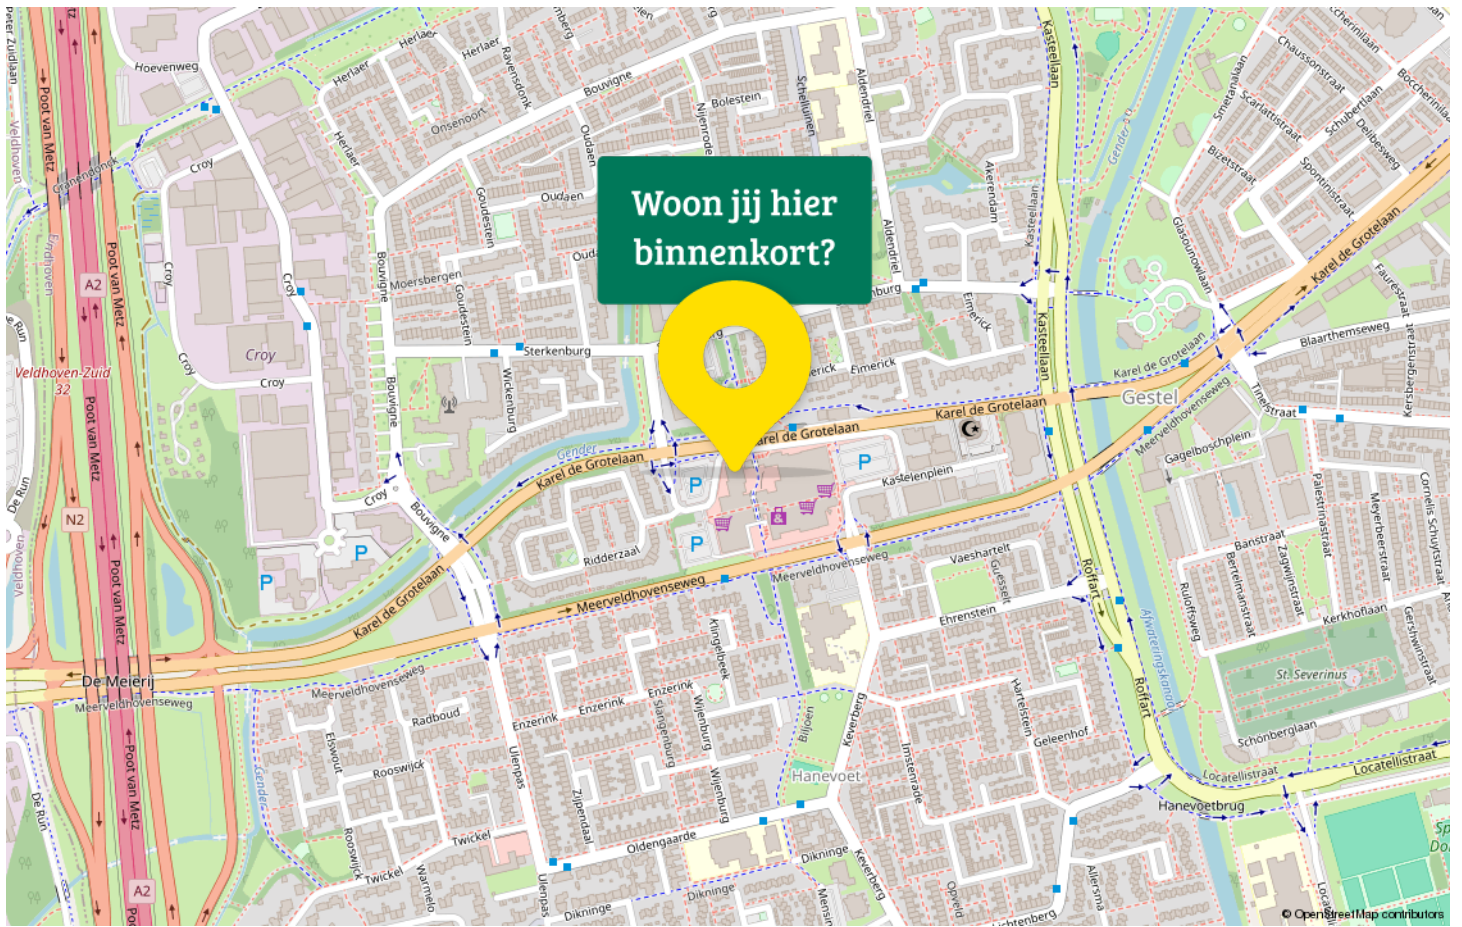

Maak kennis met Brainport Eindhoven

Eindhoven, de lichtstad van Nederland, verkent een rijke tapistry van historie waar industrie en technologie samensmelten, gecombineerd met een hedendaagse visie die het leven in de stad vormgeeft. Gelegen op het zuiden van Nederland, herbergt deze dynamische stad de fascinerende geschiedenis van de industriële revolutie van het land.

Over Eindhoven's geschiedenis, de oorsprong ervan gaat terug tot de 13e eeuw toen het als een klein dorp diende. Echter, de stad heeft grote bekendheid verkregen na de oprichting van Philips Lighting in 1891



Eindhoven is tegenwoordig synoniem met innovatie en design. Het staat bekend als de Dutch School of Design en huisvest de beroemde Design Academy Eindhoven en de Dutch Design Week. De stad is ook de trotse thuisbasis van High Tech Campus Eindhoven, vaak aangeduid als de "slimste vierkante kilometer in Europa". Eindhoven wordt ook wel de Brainport Eindhoven genoemd.

Van sierlijke kerken tot eigentijdse architecturale meesterwerken zoals het futuristische Evoluon; van groenrijke parken tot aan het stedelijk gebied Strijp-S; Eindhoven representeert een unieke combinatie van oud en nieuw.


De levendige stadsleven biedt voor ieder wat wils. Of het nu gaat om culinaire reizen, genieten van levende muziek bij Muziekgebouw Eindhoven, winkelen bij typisch Nederlandse boetieks tot bekende merkketens, Eindhoven pulseert met speciale energie.

Het voetbalhart van de stad klopt in het Philips Stadion, de thuishaven van PSV - één van de top voetbalclubs in Europa. De lokale bevolking leeft op de dynamiek van deze sport, waardoor je de unieke geest van de gemeenschap voelt.

Eindhoven is ook een stad die zich snel ontwikkelt op het gebied van duurzaamheid en slimme technologieën.

Statistieken

Buurtinformatie – Eindhoven / Hanevoet

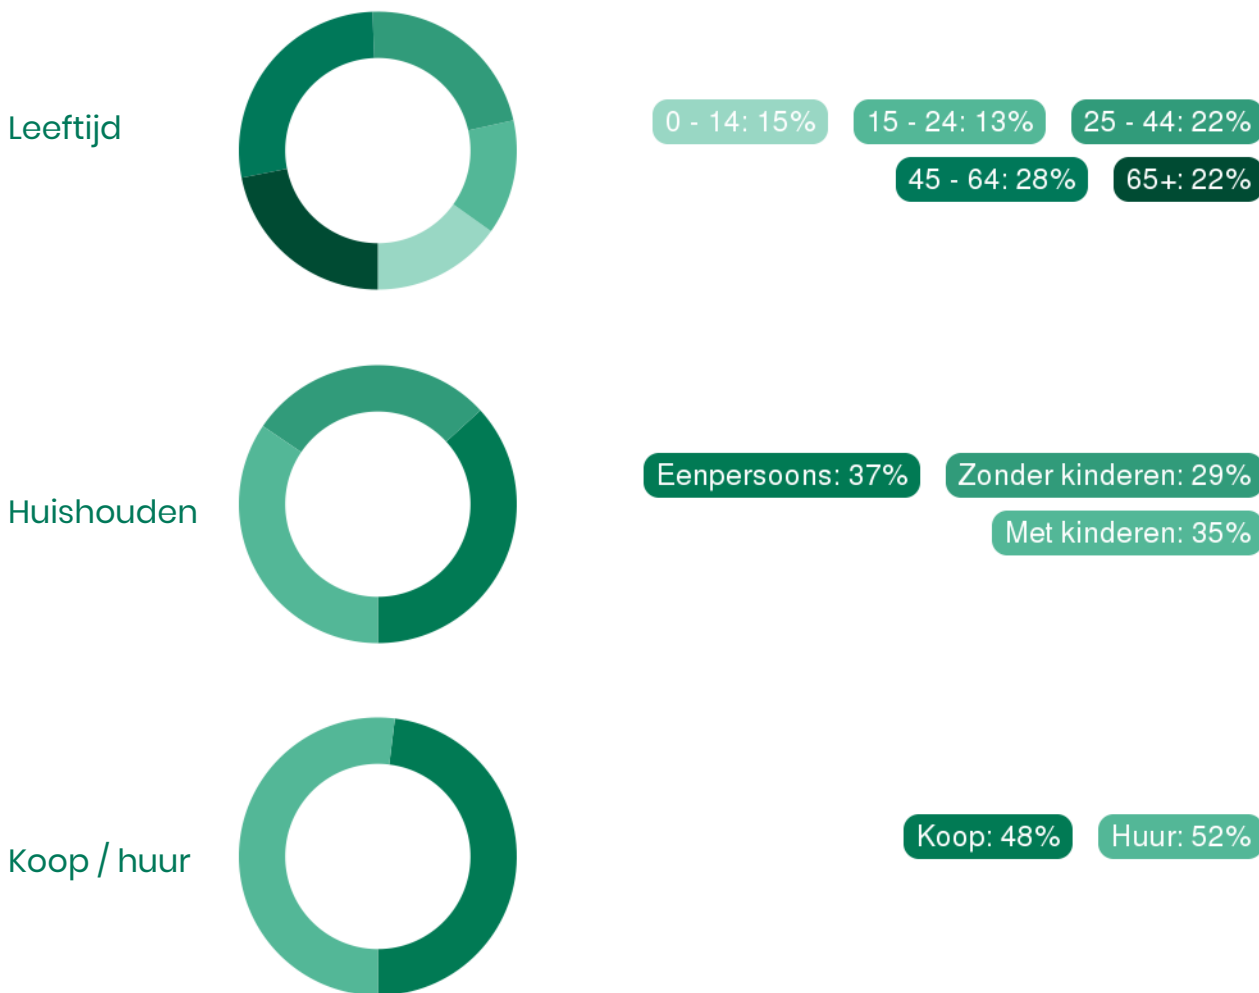

49%

man

51%

vrouw



1,0 per huishouden

Gemiddelde woningwaarde:

-



Alberti jouw Garantiemakelaar

Alberti Garantiemakelaars helpt je graag op weg bij het kopen, verkopen of taxeren van je woning. Het vinden van de juiste makelaar kan nog wel eens lastig zijn. Je zoekt een makelaar met kennis van de lokale markt. Hij moet een uitgebreid woningaanbod hebben en jouw wensen en interesses in acht nemen.

Bij het kopen of verkopen van een huis wil je als klant natuurlijk zekerheid. Alberti Garantiemakelaars garandeert zekerheid en maakt dit meetbaar in de vorm van 5 garanties. Zo kan je zorgeloos je huis kopen of verkopen in Eindhoven, Best en omgeving.

Onze makelaars staan altijd klaar om je te helpen met het verkopen van je huis in Eindhoven, Best en omstreken. De woningmarkt is behoorlijk verzadigd geraakt in de afgelopen jaren. Juist in deze tijden is het belangrijk om een makelaar in te schakelen die garanties biedt. Alberti Garantiemakelaars garandeert een verkoop tegen de beste voorwaarden en de beste verkoopprijs. Onze verkoopmakelaars hebben jarenlange ervaring met de verkoop op de woningmarkt van Eindhoven, Best etc.

Jouw aankoopmakelaar, verkoopmakelaar en taxateur in één Alberti Garantiemakelaars is niet zomaar een makelaar. Wij willen graag meer betekenen voor onze klanten. De waardering van onze klanten staat namelijk op plek nummer 1 en daar geven wij prioriteit aan. Het is onze passie om de optimale woning voor je te vinden die aansluit op jouw wensen.

Wij geven professionele hulp bij het aankoop- en verkoopproces, maar ook voor de taxatie van je huis kan je bij ons terecht.

Zoals onze contactgarantie beschrijft: "Je kan ons altijd terecht voor een vraag.". En met altijd bedoelen wij ook echt altijd! Doordeweeks kan je zonder afspraak langskomen voor een kop koffie bij ons kantoor op de Strijpsestraat 53 te Eindhoven.



Adresgegevens


Strijpsestraat 53
5616 GL Eindhoven

Wij zijn bereikbaar via:

040 - 295 79 57
info@alberti.nl
www.alberti.nl

Van bezichtiging tot aankoop

Volg de route met de vragen

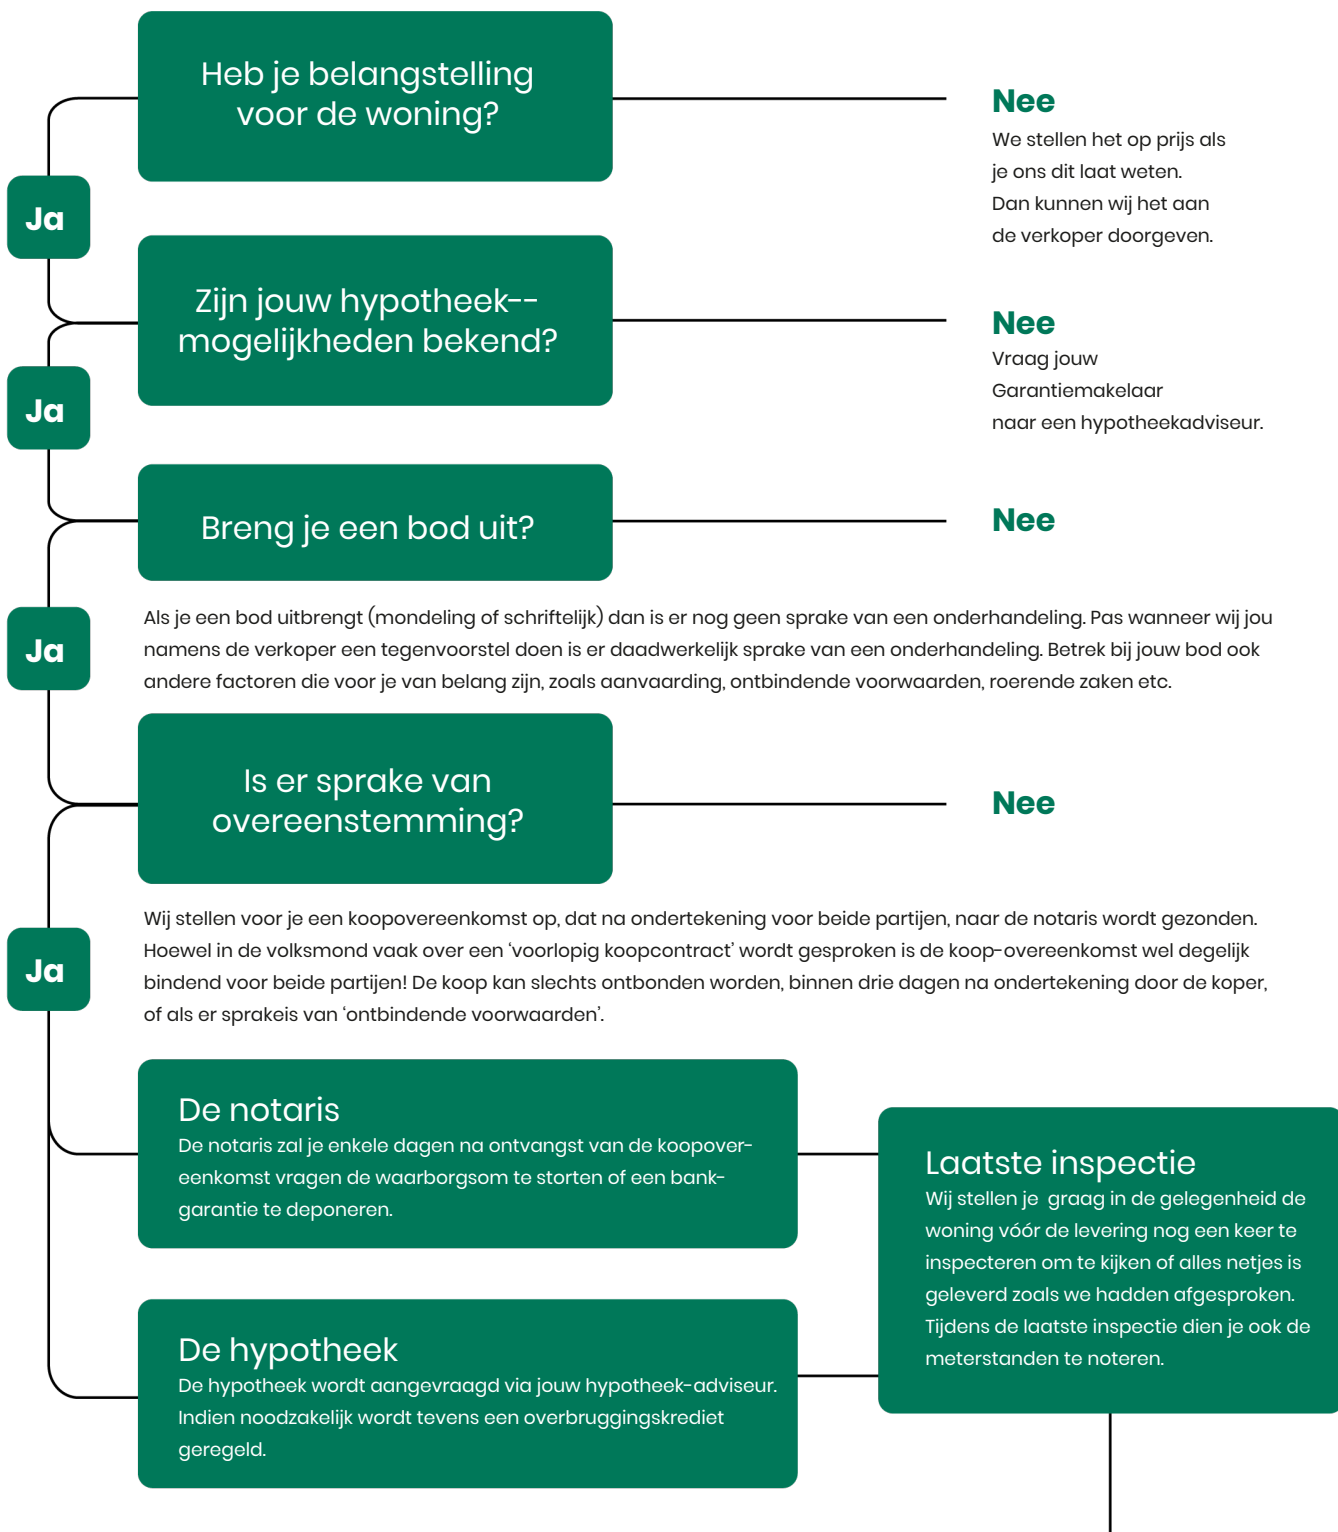

Gefeliciteerd!

De overdracht

Je ontvangt een uitnodiging van de notaris om met de verkoper de transport-akte te komen ondertekenen. Voor die tijd krijg je de conceptakten en de nota van afrekening van de notaris toegestuurd. Je ondertekent samen met de verkoper (of met een gevolmachtigde van de verkoper) de leveringsakte bij de notaris.

Veelgestelde vragen

1. Wanneer ben ik in onderhandeling?

Je bent officieel in onderhandeling als de verkoper reageert op jouw bod. Bijvoorbeeld als de verkoper een tegenbod doet. Als de verkopende makelaar aangeeft dat hij jouw bod met de verkoper zal overleggen, betekent dat dus nog niet dat je in onderhandeling bent.

2. Mag een makelaar doorgaan met bezichtigen als er al over een bod onderhandeld wordt?

Dat mag. Een onderhandeling hoeft nog niet tot een verkoop te leiden. De verkoper kan daarnaast graag willen weten of er meer belangstelling is. De eerste bidder hoeft nog niet de beste te zijn. Daarom gaan de bezichtigingen door. Er mag ook met meer dan één gegadigde tegelijk worden onderhandeld. De makelaar moet dat dan wel duidelijk gemeld hebben. Vaak zal de verkopende makelaar aan belangstellenden vertellen dat hij, zoals dat heet, 'onder bod' is. Een belangstellende mag dan wel een bod uitbrengen, maar krijgt daar geen antwoord op tot de onderhandeling met de eerste geïnteresseerde beëindigd is. De makelaar zal geen mededelingen doen over de hoogte van biedingen, dit zou overbieden kunnen uitlokken.

3. Kan een verkoper de vraagprijs van een woning tijdens de onderhandeling verhogen?

Het antwoord is ja. Als de vraagprijs alleen een uitnodiging is tot het doen van een bod (zie ook vraag 5), dan kan de verkoper ook besluiten de vraagprijs te verlagen of te verhogen. Tijdens een onderhandeling doen partijen vaak over en weer biedingen. Als de potentiële koper een tegenbod doet wat afwijkt van het bod dat de verkopende partij eerder heeft gedaan, dan vervalt dit eerdere bod van de verkopende partij. Dus ook als partijen 'naar elkaar toekomen' in het biedingproces, kan de verkoper ineens besluiten om toch zijn tegenbod weer te verhogen en de koper om zijn bod weer te verlagen.

4. Hoe komt de koop tot stand?

Als verkoper en koper het eens worden over de belangrijkste zaken bij de koop (prijs, opleveringsdatum en ontbindende voorwaarden) dan legt de verkopende makelaar de afspraken schriftelijk vast in de koopakte. Ontbindende voorwaarden zijn een belangrijk onderwerp. Je krijgt als koper niet automatisch een ontbindende voorwaarde voor de financiering, dit moet

je melden bij het uitbrengen van jouw bod. Het is belangrijk dat de partijen het ook eens zijn over aanvullende afspraken en ontbindende voorwaarden voordat de koopakte wordt opgemaakt. Naast de eerder genoemde punten worden meestal nog enkele aanvullende afspraken in de koopakte opgenomen, denk bijvoorbeeld aan een boeteclausule. Zodra verkoper en koper de koopakte hebben ondertekend en de koper (of eventueel de notaris) een kopie van de akte heeft ontvangen, treedt voor de particuliere koper de wettelijke bedenktijd in werking. Binnen deze bedenktijd kan de koper alsnog afzien van de aankoop van de woning. Ziet de koper tijdens deze bedenktijd niet af van de koop, zijn de financiën rond en vormen ook eventuele andere ontbindende voorwaarden geen obstakel meer, dan zal op de afgesproken opleveringsdatum de overdracht plaatsvinden bij de notaris.

5. Als ik de vraagprijs bied, moet de verkoper de woning dan aan mij verkopen?

Over deze vraag bestaan veel misverstanden. Het hoogste rechtscollege, de Hoge Raad, heeft bepaald dat als je de vraagprijs uit een advertentie of een woongids biedt, je dan een bod doet. De vraagprijs wordt dus gezien als een uitnodiging tot het doen van een bod. De verkoper kan dan nog beslissen of hij jouw bod wel of niet aanvaardt of dat hij zijn makelaar een tegenbod laat doen.

6. Mag een makelaar tijdens de onderhandeling het systeem van verkoop wijzigen?

Dat mag. Één van de partijen mag de onderhandeling beëindigen. Soms zijn er zoveel belangstellenden die de vraagprijs bieden of benaderen, dat het moeilijk is te bepalen wie de beste koper is. In dat geval kan de verkopende makelaar, natuurlijk in overleg met de verkoper, besluiten de lopende onderhandeling af te breken en de biedprocedure te wijzigen. Uiteraard dient hij eerst de eventueel gedane toezeggingen na te komen (zie ook vraag 8 en 9). De makelaar kiest vervolgens bijvoorbeeld voor een inschrijvingsprocedure. Alle bidders hebben dan een gelijke kans om een hoogste bod uit te brengen.



Zorgeloos van je nieuwe woning genieten

7. Wat is een optie?

Een optie in juridische zin geeft een partij de keuze om door een eenzijdige verklaring een koopovereenkomst met een andere partij te sluiten. Partijen zijn het dan wel eens over de voorwaarde van de koop, maar de koper krijgt bijvoorbeeld nog een week bedenktijd. Bij de aankoop van een nieuwbouwwoning is zo'n optie nog wel gebruikelijk. Bij het aankopen van een bestaande woning niet. Het begrip 'optie' wordt daarbij vaak ten onrechte gebruikt. Dan heeft het de betekenis van bepaalde toezeggingen die een verkopende NVM-makelaar kan doen aan een belangstellende koper tijdens het onderhandelingsproces. Zo'n toezegging kan bijvoorbeeld inhouden dat een belangstellende koper een paar dagen de tijd krijgt om na te denken over een bod. De NVM-makelaar zal in de tussentijd proberen niet met een andere partij in onderhandeling te gaan. De belangstellende koper kan deze tijd gebruiken om een beter inzicht te krijgen in

zijn financiering of in de gebruiksmogelijkheden van de woning. Een optie kun je niet eisen; de verkoper en verkopende NVM-makelaar beslissen zelf of er in een onderhandelingsproces bepaalde toezeggingen worden gedaan.

8. Dient de NVM makelaar met mij in onderhandeling te gaan, als ik als eerste een bezichtiging aanvraag of als eerste een bod uitbreng?

Het antwoord op deze vraag is nee. De verkopende NVM-makelaar bepaalt samen met de verkoper de verkoop-procedure. De verkopende NVM-makelaar heeft wel de verplichting je daarover te informeren. Het is verstandig als je serieus belangstelling hebt de NVM-makelaar te vragen wat jouw positie is. Dat kan veel teleurstelling voorkomen. Doet de NVM-makelaar je een toezegging, dan dient hij die na te komen.

Deze informatie is met de grootst mogelijke zorg samengesteld. Toch kunnen wij niet altijd voorkomen dat de informatie enigszins afwijkt van hetgeen je in of rond de woning ziet of heeft gezien. Dit kan met name gelden voor (bouw) tekeningen, schetsen, afmetingen en maatvoeringen. Hieraan kunnen dan ook geen rechten worden ontleend. Door ons wordt geen aansprakelijkheid aanvaard behoudens voor zover de door ons verplicht afgesloten

beroepsaansprakelijkheidsverzekering in voorkomend geval aanspraak op een uitkering geeft. Vraagprijzen zijn kosten koper. Alle verstrekte informatie dien je in het kader van het BW niet te beschouwen als een aanbod, doch als een uitnodiging om in onderhandeling te treden. Voor een eventuele vermelding van onjuiste gegevens aanvaarden wij geen enkele aansprakelijkheid.



Interesse in deze woning?

Neem contact met ons op voor meer informatie.

040 - 295 79 57

info@alberti.nl

www.alberti.nl



Garantiemakelaars Alberti
Strijpsestraat 53
5616 GL Eindhoven

040 - 295 79 57
info@alberti.nl
www.alberti.nl

