

Wordt dit jouw droomhuis?



Zeelsterstraat 163

Eindhoven

Prachtig gemoderniseerde, uitgebouwde 2-onder-1-kapwoning met zonnige achtertuin. Zeer ruim, multifunctioneel bijgebouw met binnenzwembad/jacuzzi, sportruimte, werkplek, berging en meer.



Garantiemakelaars Alberti
Strijpsestraat 53
5616 GL Eindhoven

040 295 7957
info@alberti.nl
www.alberti.nl



**Een huis koop
je niet alleen**

Wij gaan je daarbij
ondersteunen

Alberti Garantiemakelaars
staan voor je klaar

Wat leuk dat je interesse hebt in deze woning!

Gelegen op een fraai perceel van maar liefst 551m²! De woning kent een luxe afwerkniveau en ook het bijgebouw is keurig afgewerkt en onderhouden. De laatste jaren zijn zowel de woning als het bijgebouw gemoderniseerd en geïsoleerd. Deze unieke woning is gelegen op een gewilde locatie in stadsdeel Strijp, nabij voorzieningen zoals winkels en scholen, Strijp S en Strijp R en het St. Trudoplein. Ook de uitvalswegen en het centrum van Eindhoven zijn snel bereikbaar.

Vraagprijs € 925.000,- k.k.





Kenmerken van deze woning

Soort woning	Eengezinswoning
Type woning	2-onder-1-kapwoning
Bouwjaar	1926

Inhoud	1483 m ³
Woonoppervlakte	368 m ²
Perceeloppervlakte	551 m ²
Tuin	Achtertuint
Tuin oppervlakte	138 m ²

Energie label	A
Aantal kamers	5
Aantal slaapkamers	4



Omschrijving van de woning

Prachtig gemoderniseerde, uitgebouwde 2-onder-1-kap woning met een flinke zonnige achtertuin met zeer ruime, multifunctioneel bijgebouw welke voorzien is van alle luxe: een binnenzwembad/ jacuzzi, sportruimte, werkruimte, berging en nog veel meer! Gelegen op een fraai perceel van maar liefst 551m²! De woning kent een luxe afwerkniveau en ook het bijgebouw is keurig afgewerkt en onderhouden. De laatste jaren zijn zowel de woning als het bijgebouw flink gemoderniseerd, geïsoleerd en van luxe voorzien. Deze unieke woning is gelegen op een gewilde locatie in stadsdeel Strijp, nabij alle voorzieningen zoals winkels en scholen, Strijp S en Strijp R en het St. Trudoplein. Ook de uitvalswegen en het centrum van Eindhoven zijn snel en eenvoudig bereikbaar. Bent u op zoek naar een bijzondere woning met veel mogelijkheden met bijvoorbeeld beroep/ praktijk aan huis, goed gelegen en nabij het centrum van Eindhoven? Kom dan snel kijken!

INDELING:

BEGANE GROND:

Overdekte entree. Hal met visgraat PVC vloer met vloerverwarming, stucwerk wandafwerking en sierlijst op het plafond. Ruime woonkamer met fraaie erker aan de voorzijde, visgraat PVC vloer met vloerverwarming, inbouwspots en gashaard. Aan de achterzijde is de woonkamer uitgebouwd en voorzien van een visgraat PVC vloer met vloerverwarming, stucwerk wandafwerking en openslaande deuren naar de achtertuin. Open keuken met visgraat PVC vloer met vloerverwarming en inbouwspots. Vanuit de keuken is de provisiekelderkast bereikbaar. In 2018 is de keukenopstelling vernieuwd en voorzien van een rechte wandopstelling en kookeiland met gezellige bar. De prachtige keuken is voorzien van allerlei inbouwapparatuur; Quooker (2025), koelkast, combi oven/magnetron, inductie kookplaat, afzuigkap (weggewerkt in het plafond), koffieautomaat en verschillende opbergkastjes en lades. Deur naar de bijkeuken. De bijkeuken is voorzien van een visgraat PVC vloer met vloerverwarming, stucwerk wandafwerking, deur naar de achtertuin en kastenwand. In de kastenwand zijn de aansluitingen voor de wasapparatuur verwerkt.

1E VERDIEPING:

Overloop met tapijt vloer en stucwerk wandafwerking. Slaapkamer 1 aan de achterzijde met tapijt vloer, stucwerk wandafwerking, inbouwkast, rolluik en airconditioning. Slaapkamer 2 aan de voorzijde met tapijt vloer, stucwerk wandafwerking, inbouwkast en frans balkon. Slaapkamer 3 aan de voorzijde met tapijt vloer.

Volledig betegelde badkamer (2015) aan de achterzijde met dubbele wastafel met meubel, inloopdouche, ligbad, hangcloset, inbouwspots en afzuiging.

2E VERDIEPING:

Flinke, open slaapkamer 4 met laminaat vloer, dakkapel aan de achterzijde, bergruimte achter knieschot, airconditioning en Velux dakraam aan de zijkant. Inbouwkast met locatie CV ketel (Intergas, bouwjaar 2021).

TUIN:

Ruime oprit aan de zijkant van de woning. Mogelijkheid voor het parkeren van meerdere auto's. Ruime, moderne achtertuin met flink terras, pad naar achteren, vijver, vaste planten bakken met vaste beplanting en kunstgras. Verder zijn er nog verschillende elektrapunten aanwezig in de achtertuin. Modern en ruim tuinhuis welke afsluitbaar is middels glazen schuifdeuren. Ook is er water en elektra aanwezig in het luxe tuinhuis. Het voorste gedeelte van het tuinhuis dient als berging.

BIJGEBOUW:

Werkelijk uniek en zeer ruim bijgebouw met veel mogelijkheden en nu al veel (luxe) faciliteiten! Flinkke entree ruimte met loopdeur en elektrische roldeur. De ruimte is nu in gebruik als speelruimte voor de kinderen. Via een trapopgang bereikt u op de 1e verdieping een ruim berggedeelte. Toegang tot een kamer, nu in gebruik als bergruimte. Hier bevindt zich een eenvoudig keukenblok en een separaat toilet. Opbergruimte. Dan bereikt u de hobby ruimte, nu in gebruik als Mancave/ poolruimte. Deze ruimte is keurig afgewerkt met een PVC vloer, stucwerk wandafwerking en inbouwspots. Toegang tot het poolhuis. De ruimte is L-vormig en voorzien van een PVC vloer, stucwerk wandafwerking en 2 lichtkoepels. Aan de ene kant is er een mooie en gezellige bar gecreëerd en aan de andere kant ligt het zwembad/jacuzzi! Het luxe zwembad bestaat uit een

zwembadgedeelte (met stream) én een jacuzzi! Naast het zwembad staat ook nog een sauna! Uw eigen wellness centrum aan huis! Er is ook nog gedacht aan een badkamer: volledig betegeld met inloopdouche, wastafel met meubel en hangcloset.

ALGEMEEN:

- Prachtig gemoderniseerde, uitgebouwde 2-onder-1-kap woning met een flinke achtertuin met zeer ruime, multifunctioneel bijgebouw welke voorzien is van alle luxe: een binnen zwembad, jacuzzi, sportruimte, werkruimte, berging en nog veel meer!
- Deze unieke woning is gelegen op een gewilde locatie in stadsdeel Strijp, nabij alle voorzieningen zoals winkels en scholen, Strijp S en Strijp R en het St. Trudoplein. Ook de uitvalswegen en het centrum van Eindhoven zijn snel en eenvoudig bereikbaar.
- Het woonhuis heeft een woonoppervlakte van 154 m² en het bijgebouw heeft een woonoppervlakte van 214 m², totaal dus 368 m² woonoppervlakte!.
- In 2018 is de vloer geïsoleerd.
- De begane grond en de badkamer zijn voorzien van vloerverwarming.
- In 2021 is de cv combiketel vervangen.
- In 2022 zijn de gevels geïsoleerd.
- In 2023 is het buitenschilderwerk vernieuwd.
- In 2024 zijn er 30 zonnepanelen geplaatst.
- In 2024 is het complete pannendak vervangen en geïsoleerd. Ook het platdak van de dakkapel is vervangen.
- In 2024 is ook het platdak van de loods/bijgebouw vervangen.
- Er is een vergunning aanwezig voor een opbouw voor de 1e verdieping.
- Het bijgebouw bestaat uit 214 m² gebruiksoppervlakte wonen, 41m² overige inpandige ruimte en 25 m² externe

bergruimte.


- De loods/bijgebouw is in 1989 gebouwd maar enkele jaren geleden compleet verbouwd en voorzien naar de huidige indeling.
- Energielabel A.
- Aanvaarding in overleg.
- Bent u opzoek naar een bijzondere woning met veel mogelijkheden met bijvoorbeeld beroep/praktijk aan huis, goed gelegen en nabij het centrum van Eindhoven? Kom dan snel kijken!









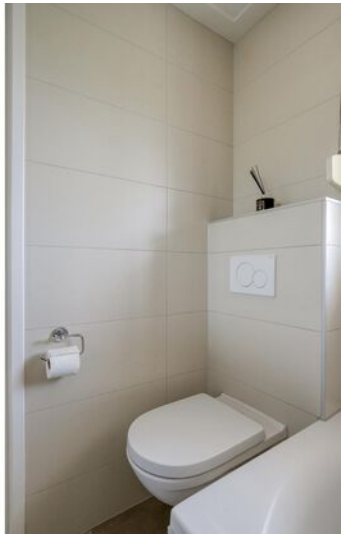















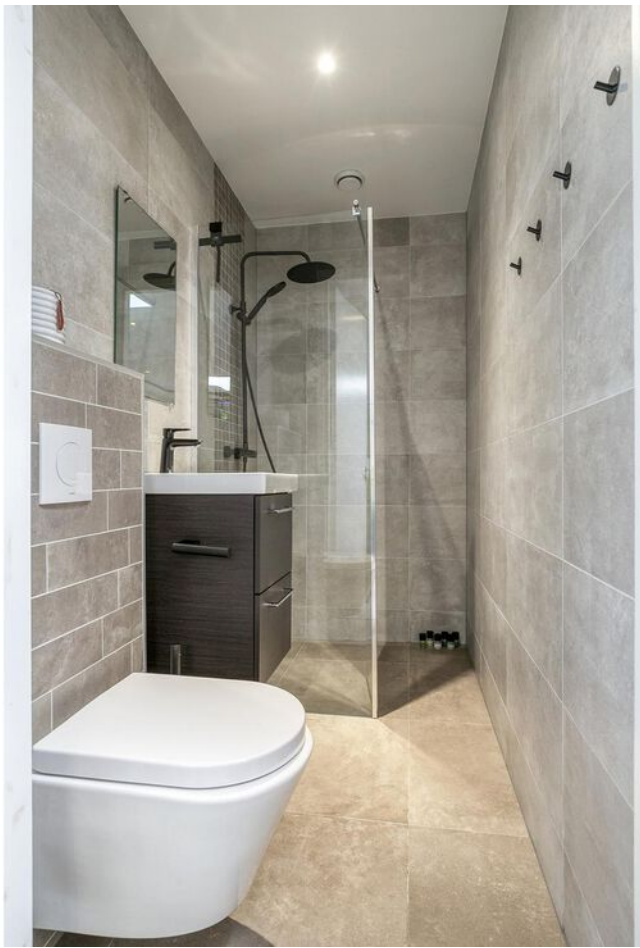




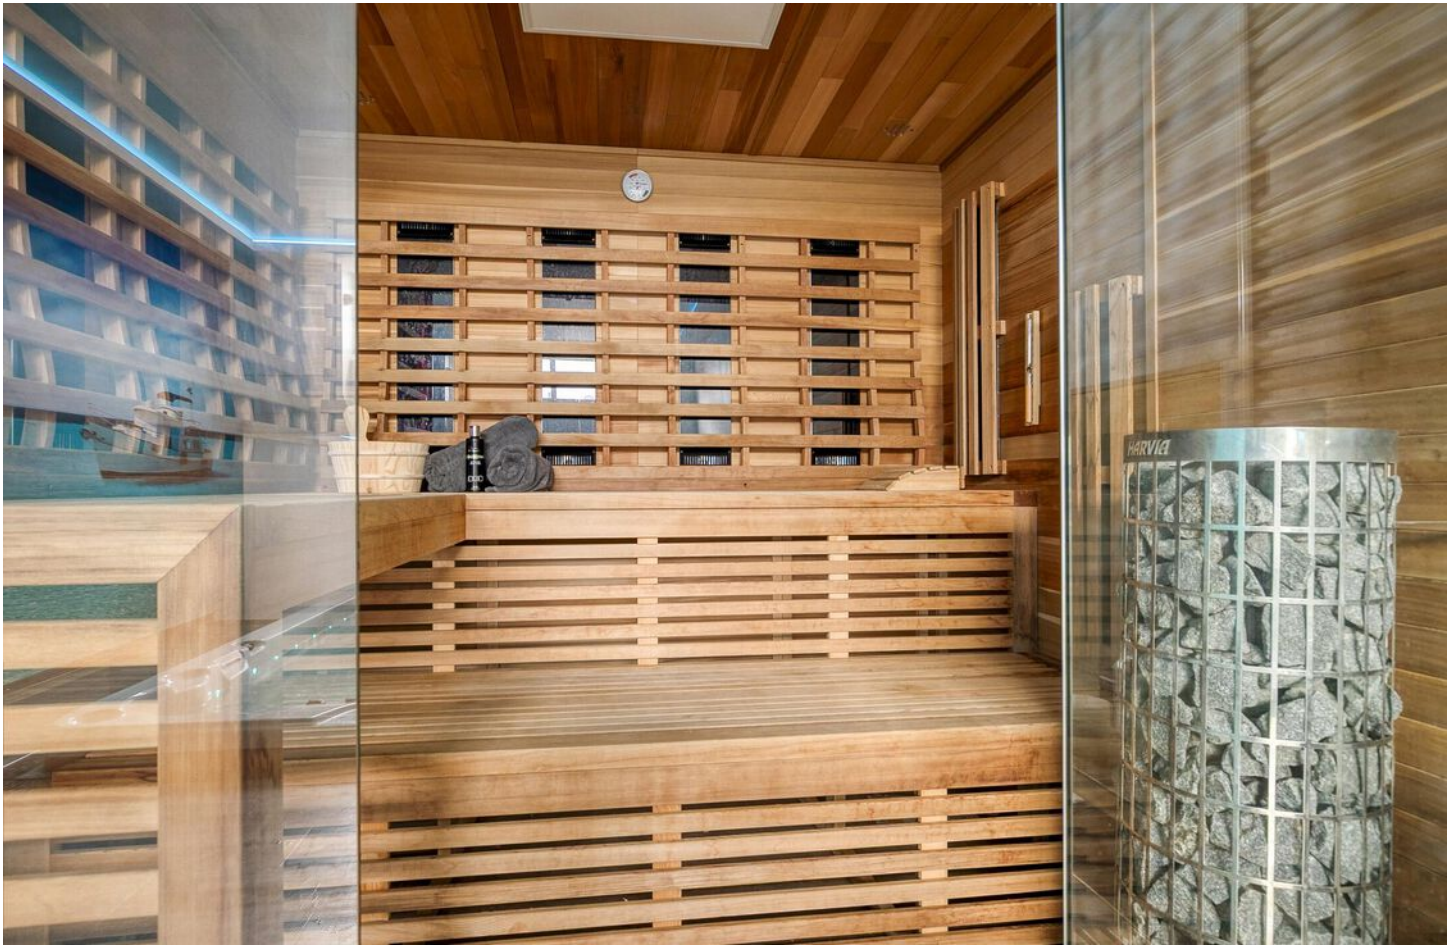





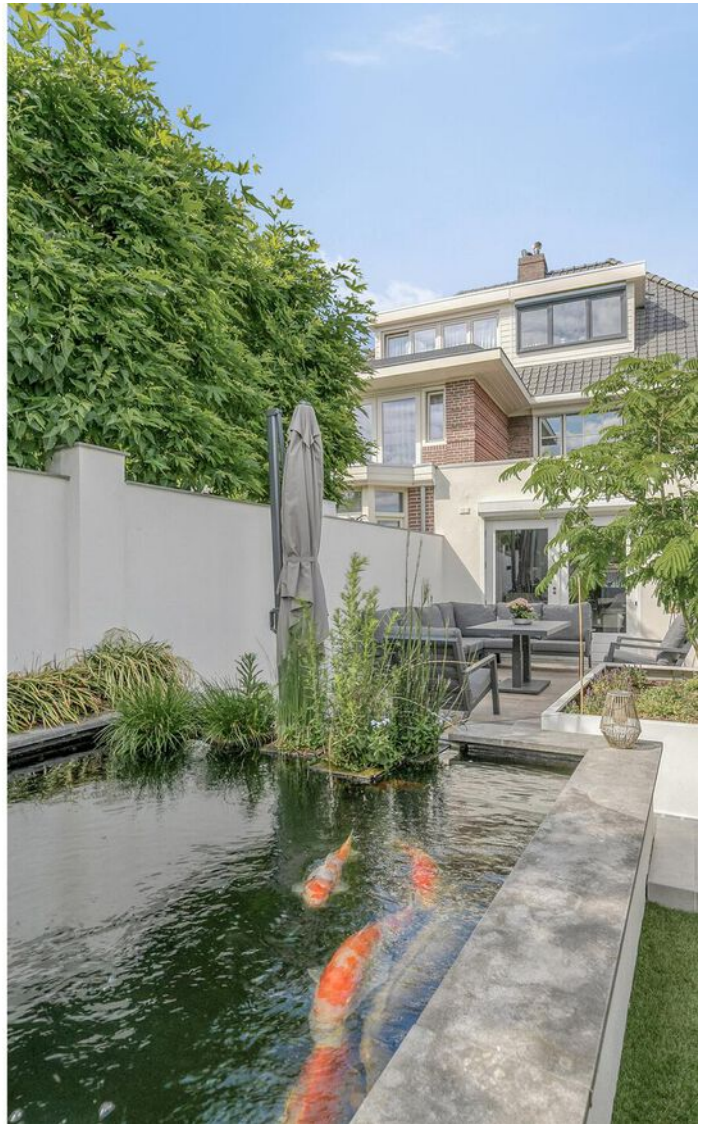















Plattegrond

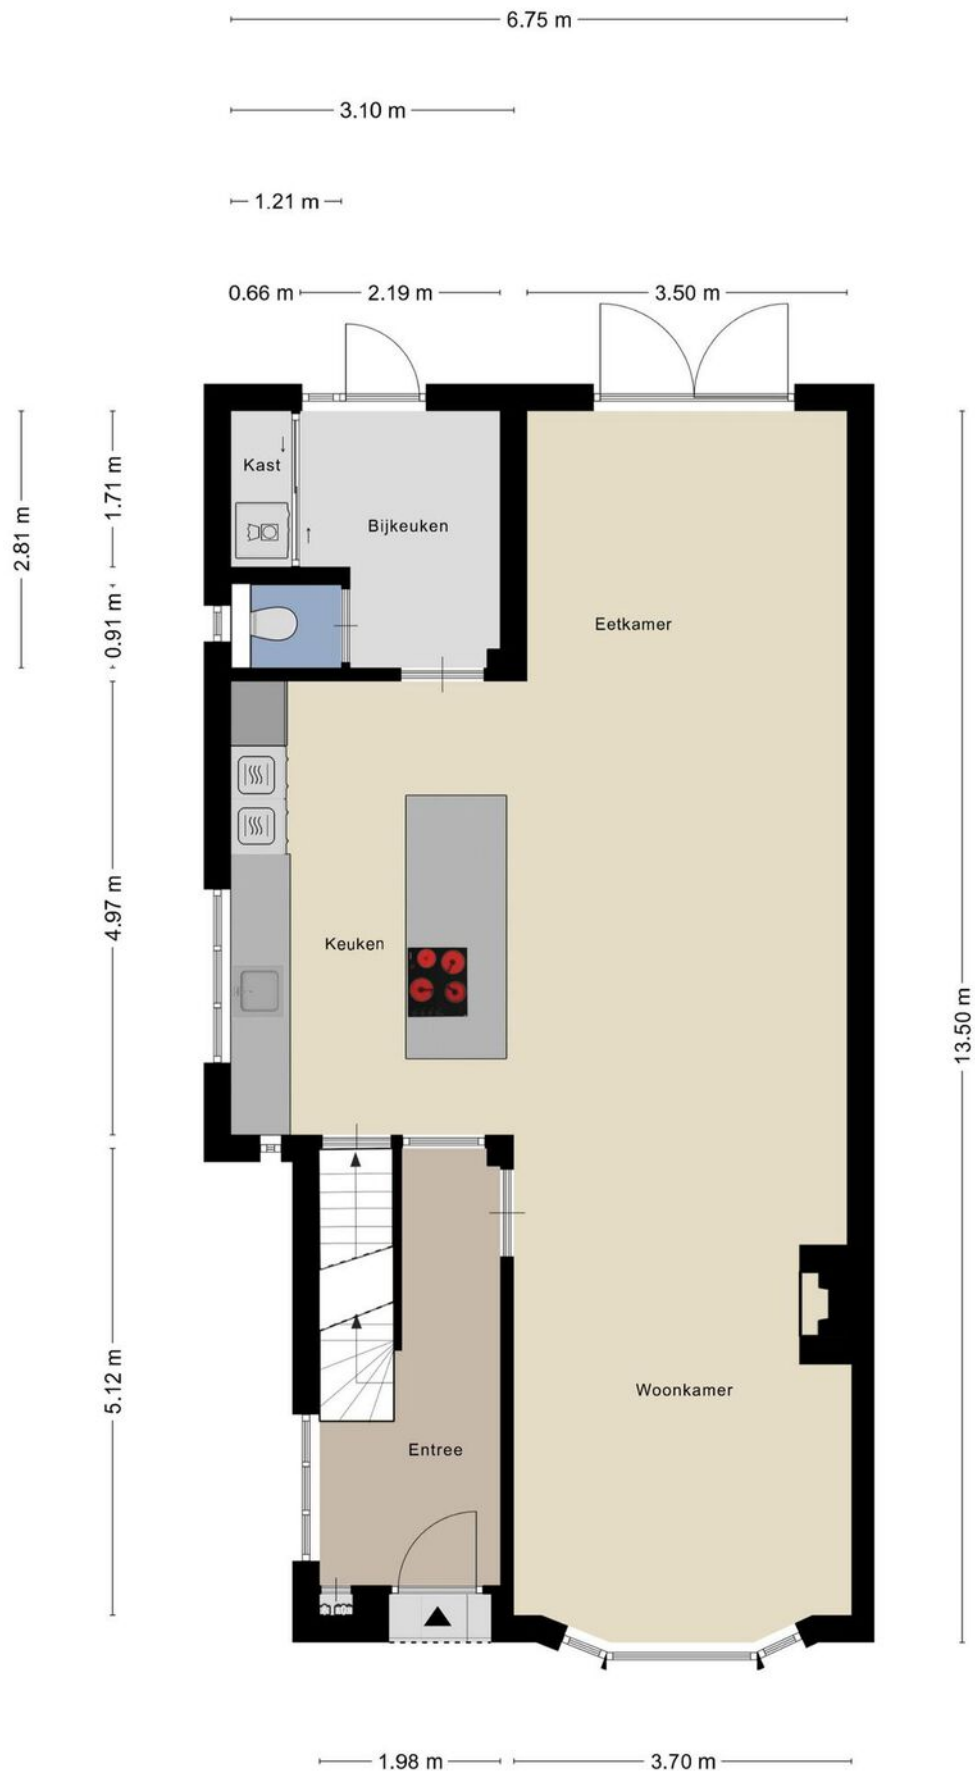


Aan de plattegronden kunnen geen rechten worden ontleend
© Zibber www.zibber.nl

Plattegrond

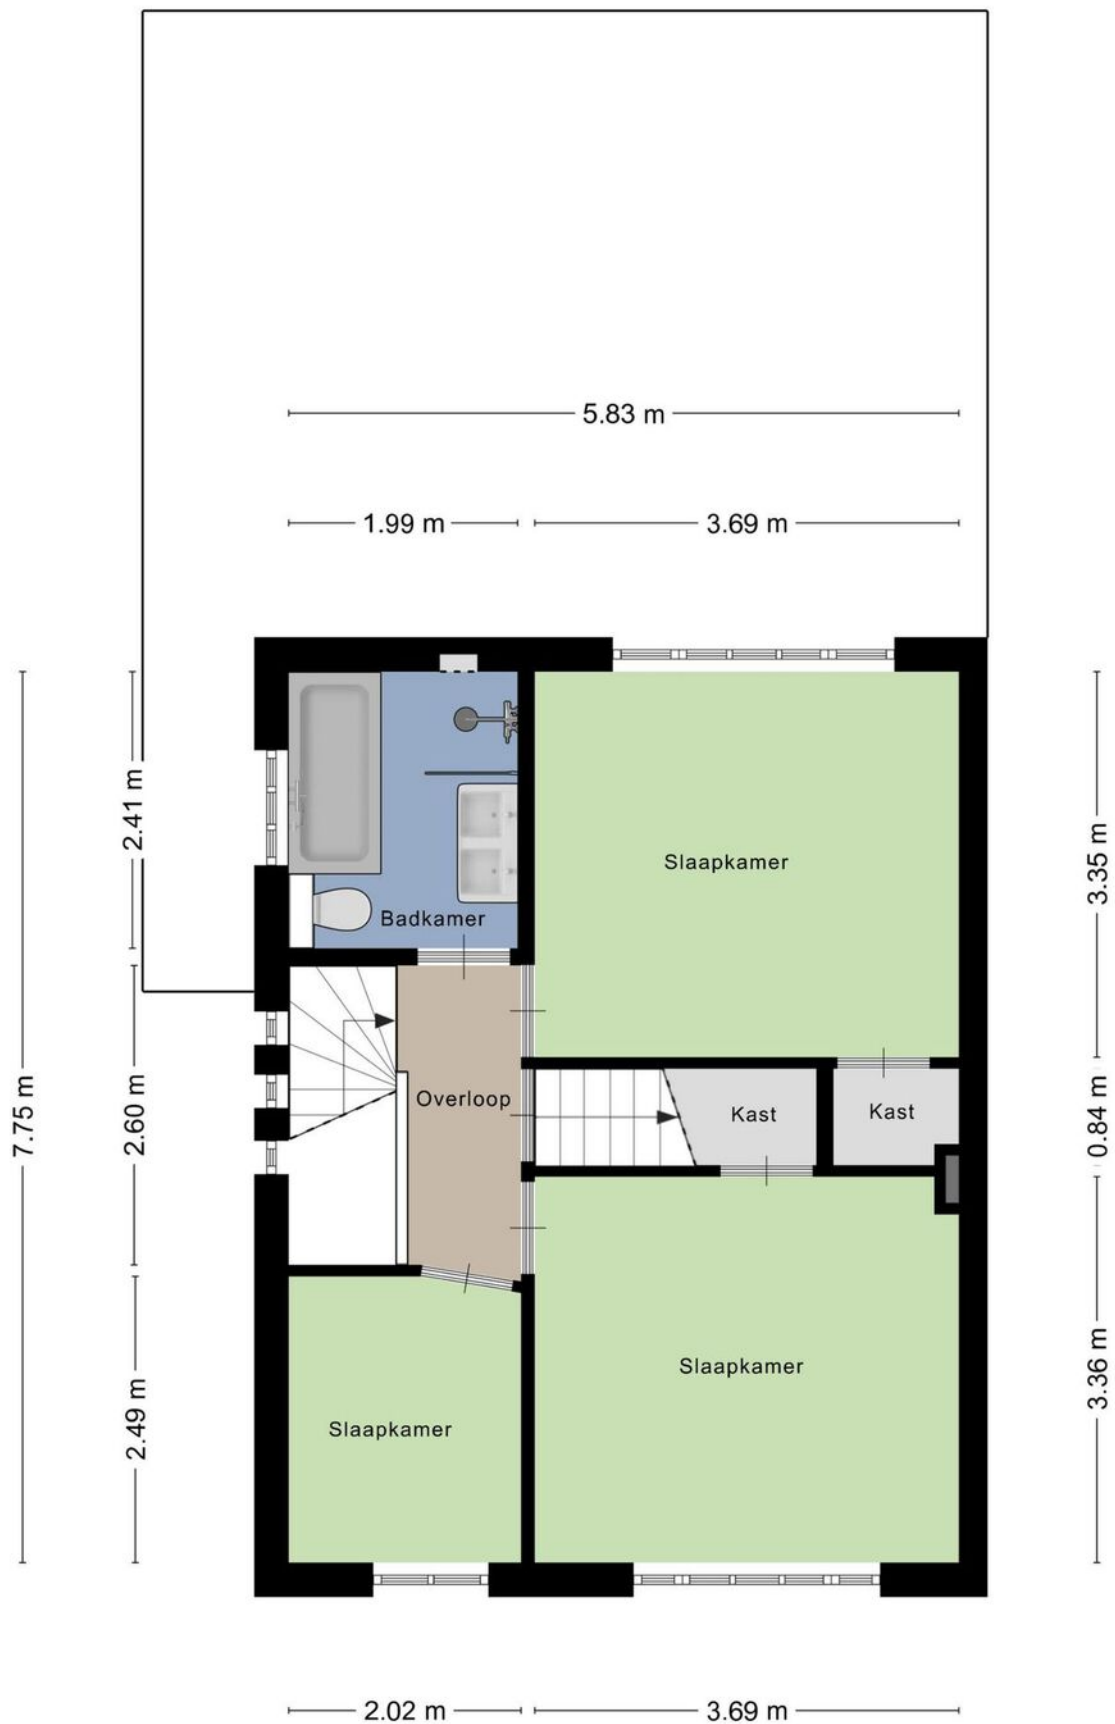

Plattegrond

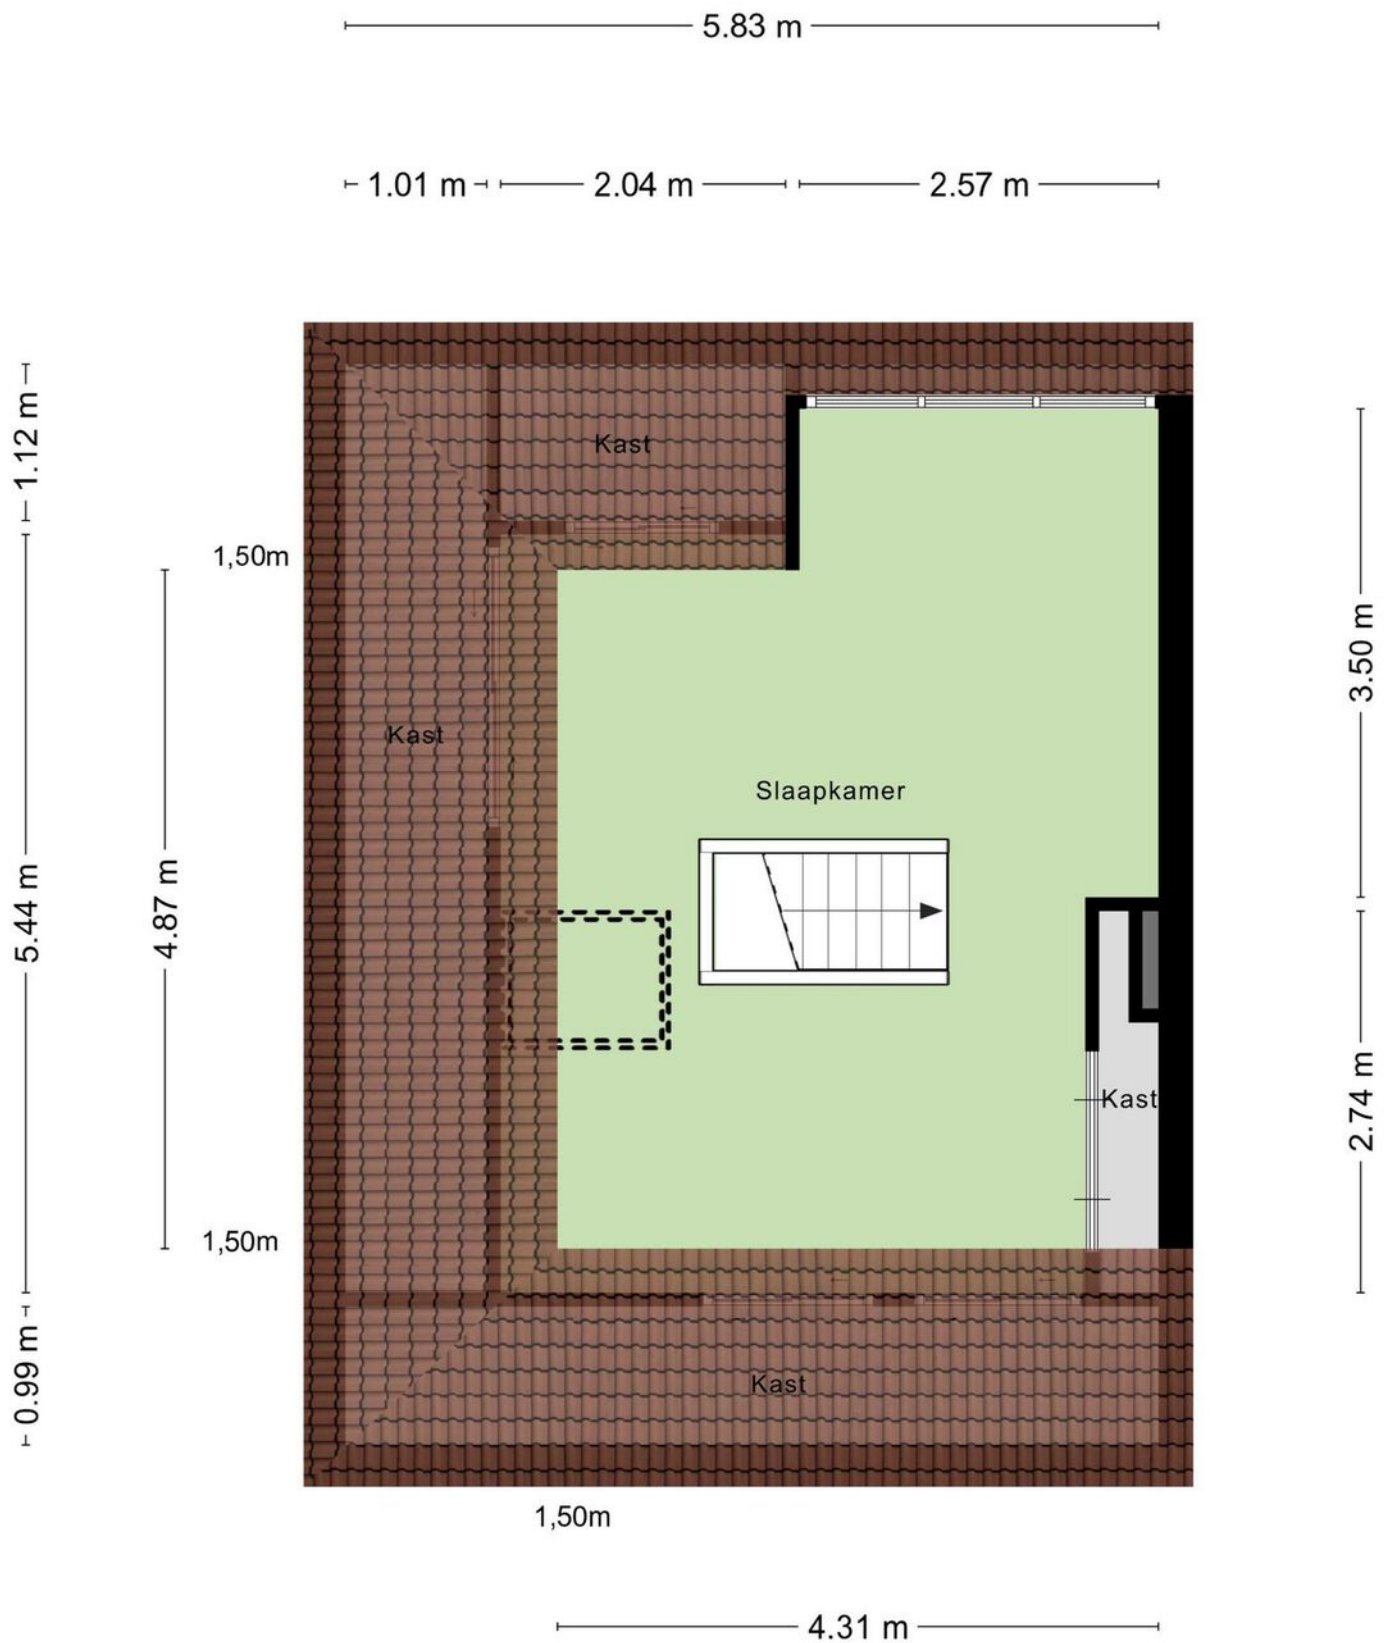


Aan de plattegronden kunnen geen rechten worden ontleend
© Zibber www.zibber.nl

Plattegrond




Aan de plattegronden kunnen geen rechten worden ontleend
© Zibber www.zibber.nl

Plattegrond

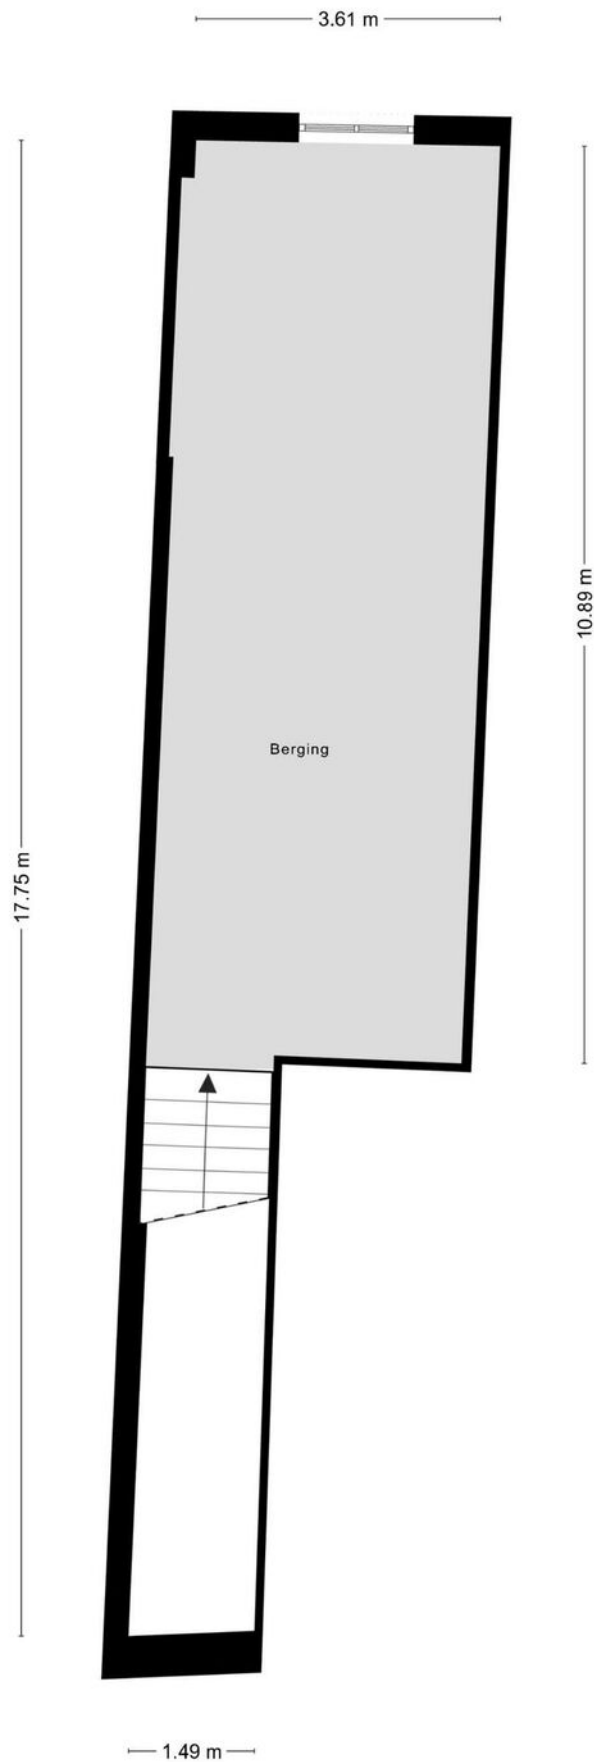


Aan de plattegronden kunnen geen rechten worden ontleend
© Zibber www.zibber.nl

Plattegrond

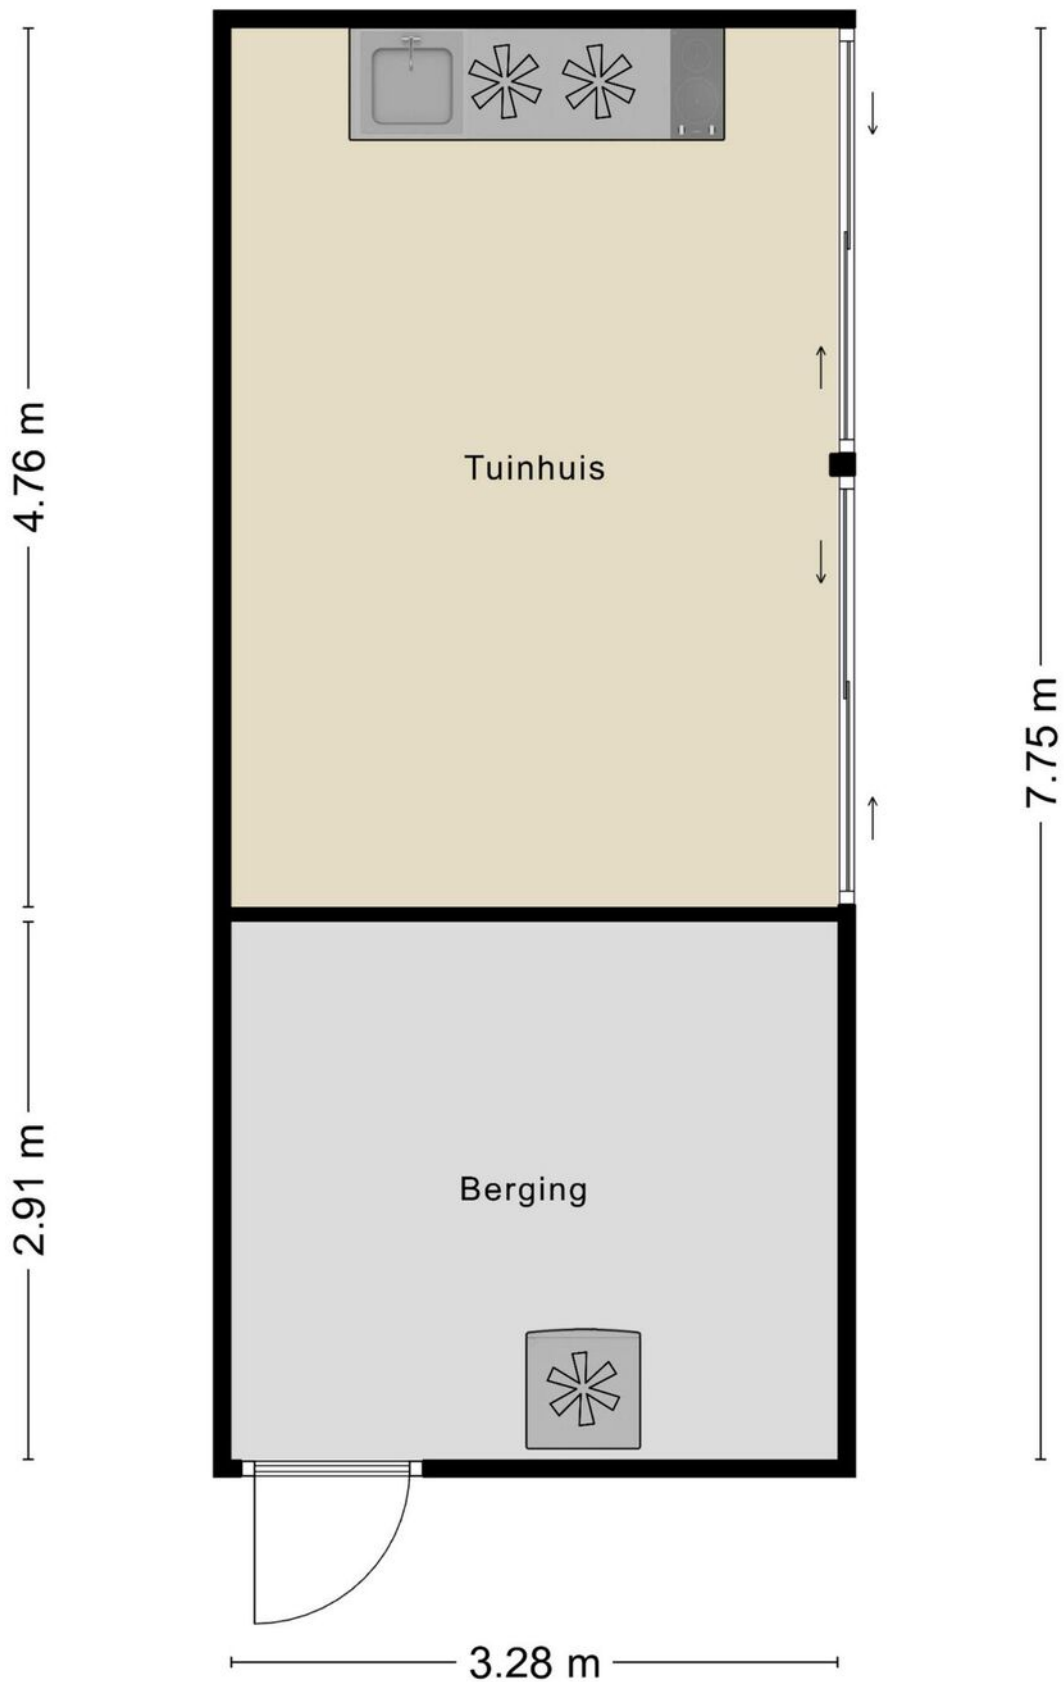

Aan de plattegronden kunnen geen rechten worden ontleend
© Zibber www.zibber.nl

Plattegrond

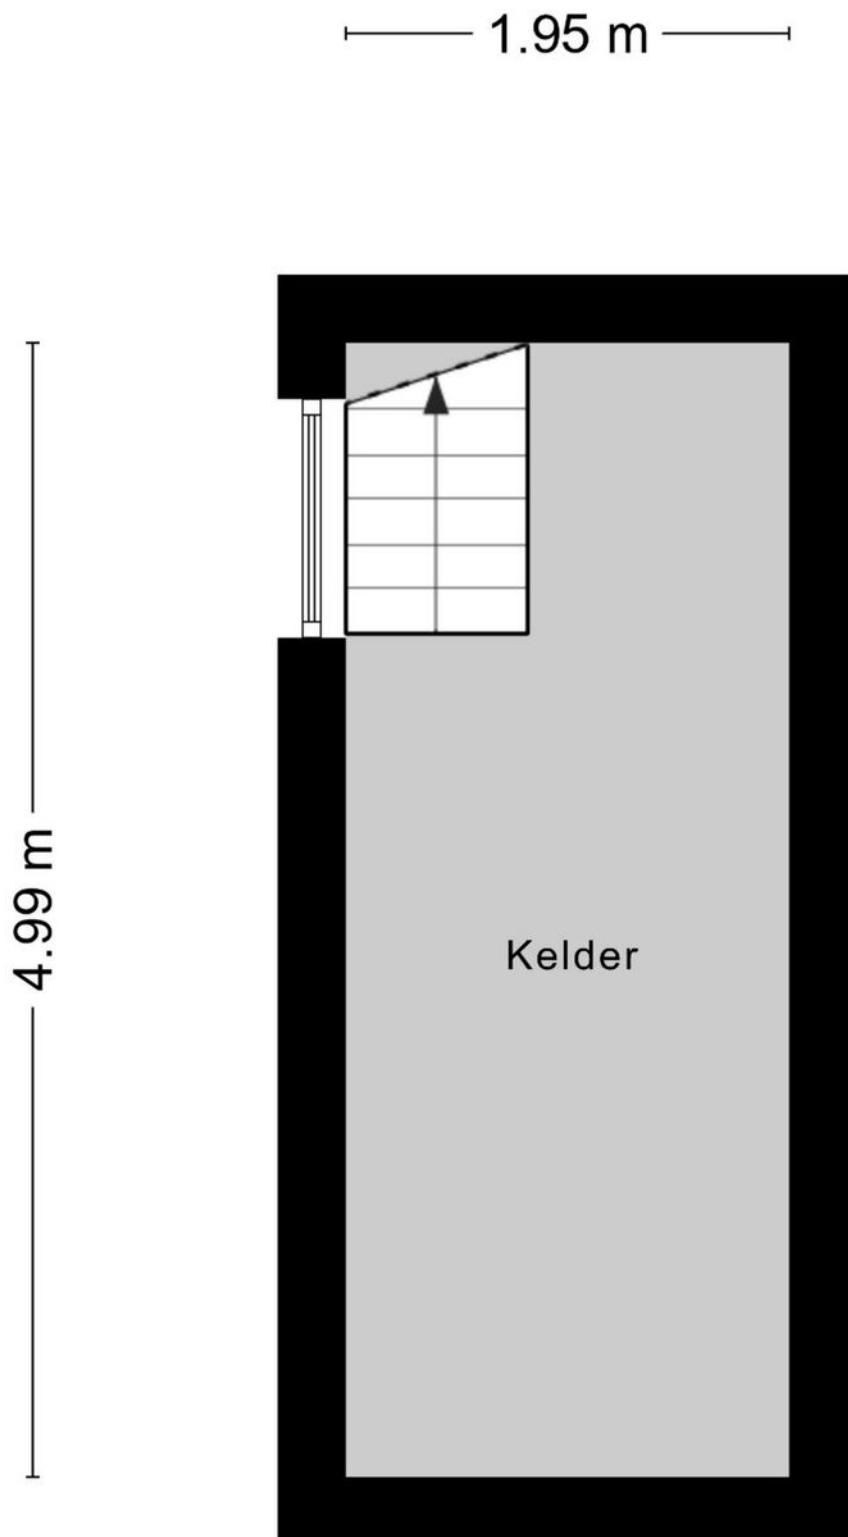


Aan de plattegronden kunnen geen rechten worden ontleend
© Zibber www.zibber.nl

Kadastrale kaart

Kadastrale kaart

Uw referentie: cii

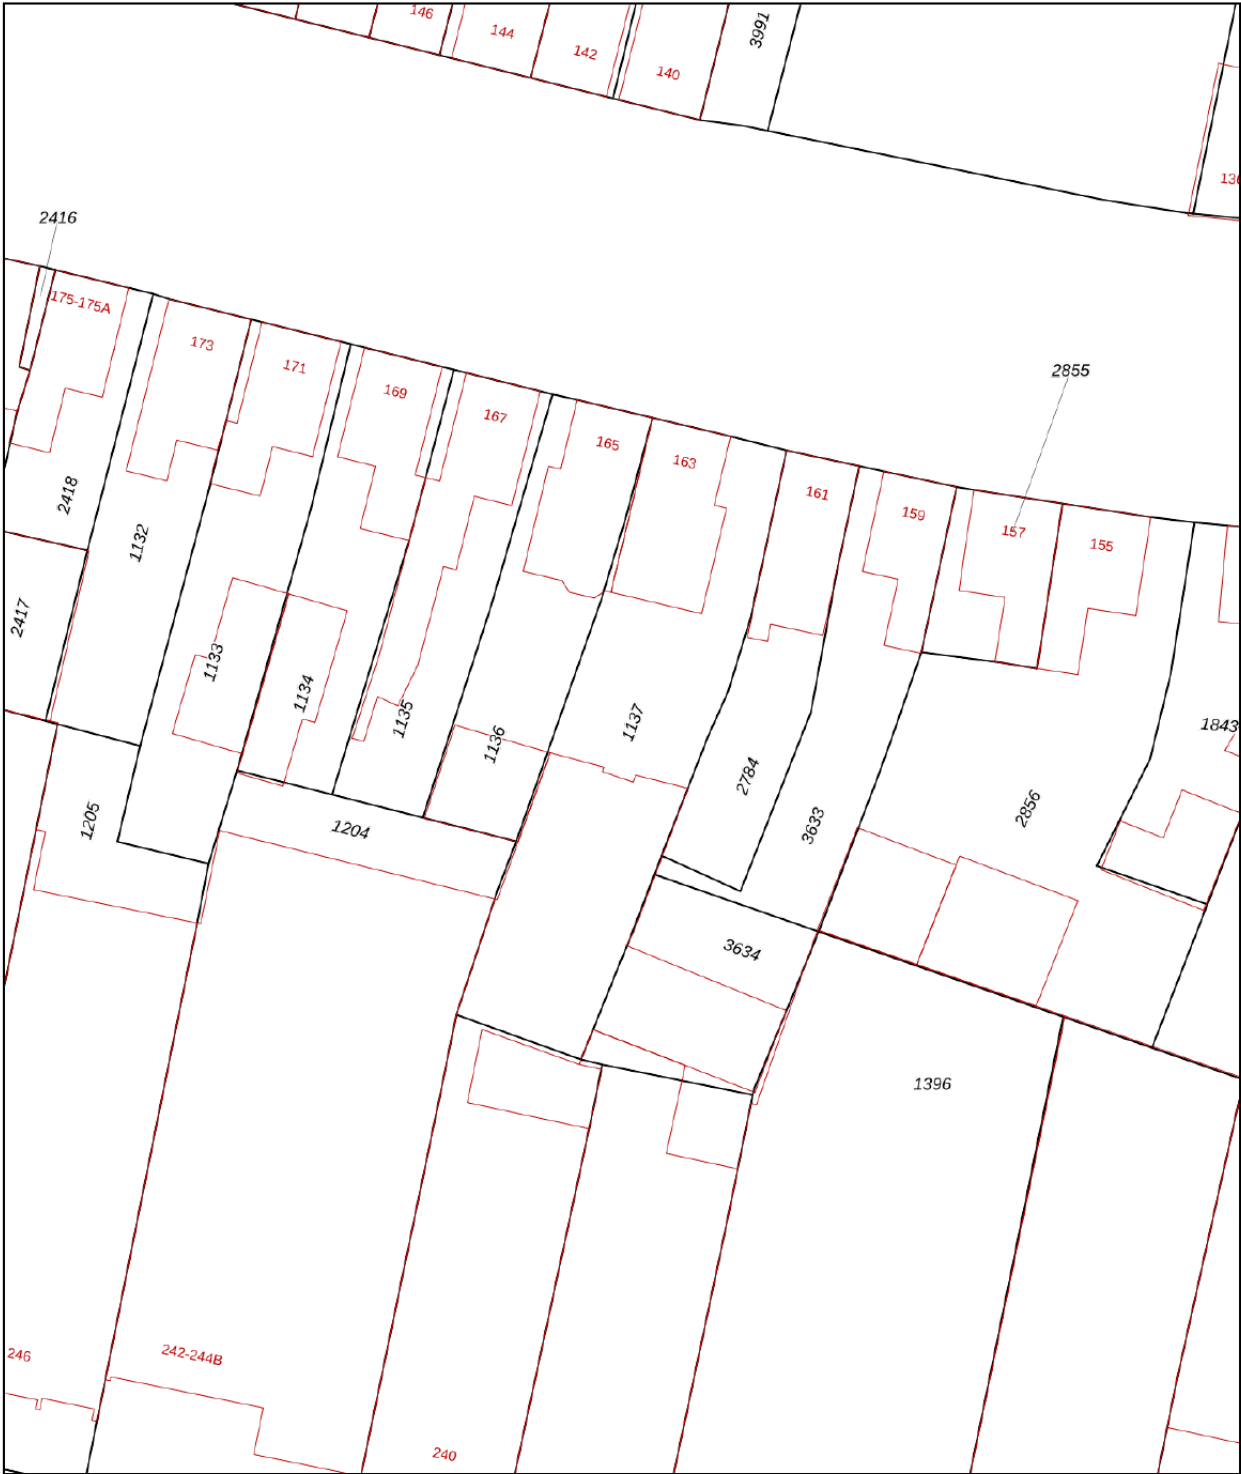

12345
25

Deze kaart is noordgericht

Perceelnummer

Huisnummer

Vastgestelde kadastrale grens

Voorlopige kadastrale grens

Administratieve kadastrale grens

Bebouwing

Schaal 1: 500

Kadastrale gemeente

Sectie

Perceel

Strijp

D

1137

kadaster



Voor een eensluidend uittreksel, geleverd op 2 mei 2025

De bewaarder van het kadaster en de openbare registers

Aan dit uittreksel kunnen geen betrouwbare maten worden ontleend.

De Dienst voor het kadaster en de openbare registers behoudt zich de intellectuele eigendomsrechten voor, waaronder het auteursrecht en het databankenrecht.



Lijst van zaken

BESCHRIJVING	BLIJFT ACHTER	GAAT MEE	TER OVERNAME
Woning - Interieur			
(Voorzet) openhaard met toebehoren	X		
Verlichting, te weten			
- inbouwspots/dimmers	X		
- opbouwspots/armaturen/lampen/dimmers	X		
- losse (hang)lampen	X		
-	X		
-	X		
Raamdecoratie/zonwering binnen, te weten			
- gordijnrails	X		
- jaloezieën	X		
Woning - Keuken			
Keuken (inbouw)apparatuur, te weten			
- kookplaat	X		
- afzuigkap	X		
- combi-oven/combimagnetron	X		
- koelkast	X		
- vriezer	X		
- koel-vriescombinatie	X		
- vaatwasser	X		
- Quooker	X		
- koffiezetapparaat	X		
Woning - Sanitair/sauna			
Sauna met toebehoren			X
Toilet met de volgende toebehoren			
- toilet	X		
- toiletrolhouder	X		
- toiletborstel(houder)	X		
- fontein	X		
Badkamer met de volgende toebehoren			
- ligbad	X		
- jacuzzi/whirlpool			X
- douche (cabine/scherf)	X		
- wastafel	X		
- wastafelmeubel	X		
- planchet	X		
- toiletkast	X		
- toilet	X		
- toiletrolhouder	X		
- toiletborstel(houder)	X		
Woning - Exterieur/installaties/veiligheid/energiebesparing			
(Voordeur)bel	X		
Alarminstallatie			X
(Veiligheids)sloten en overige inbraakpreventie	X		
Rookmelders	X		
(Klok)thermostaat	X		

Lijst van zaken

BESCHRIJVING	BLIJFT ACHTER	GAAT MEE	TER OVERNAME
Airconditioning	X		
Rolluiken	X		
Telefoonaansluiting/internetaansluiting	X		
Zonnepanelen	X		
Oplaadpunt elektrische auto			X
Warmwatervoorziening, te weten			
- CV-installatie	X		
Tuin - Inrichting			
Tuinaanleg/bestrating	X		
Beplanting	X		
Tuin - Verlichting/installaties			
Buitenverlichting	X		
Tijd- of schemerschakelaar/bewegingsmelder	X		
Tuin - Bebouwing			
Tuinhuis/buitenberging	X		
Kasten/werkbank in tuinhuis/berging	X		

Locatie op de kaart

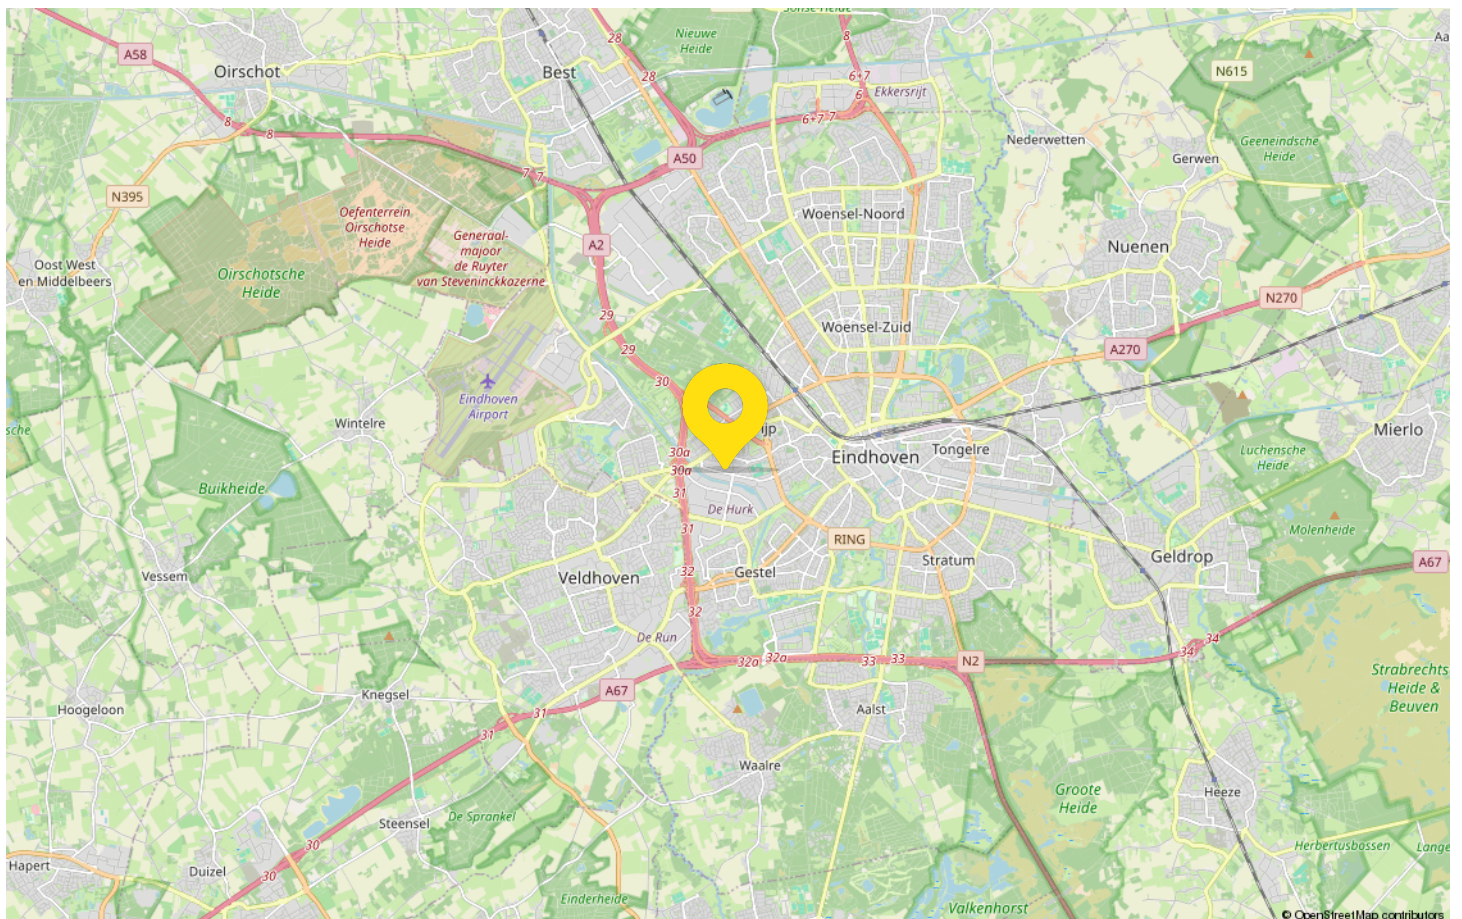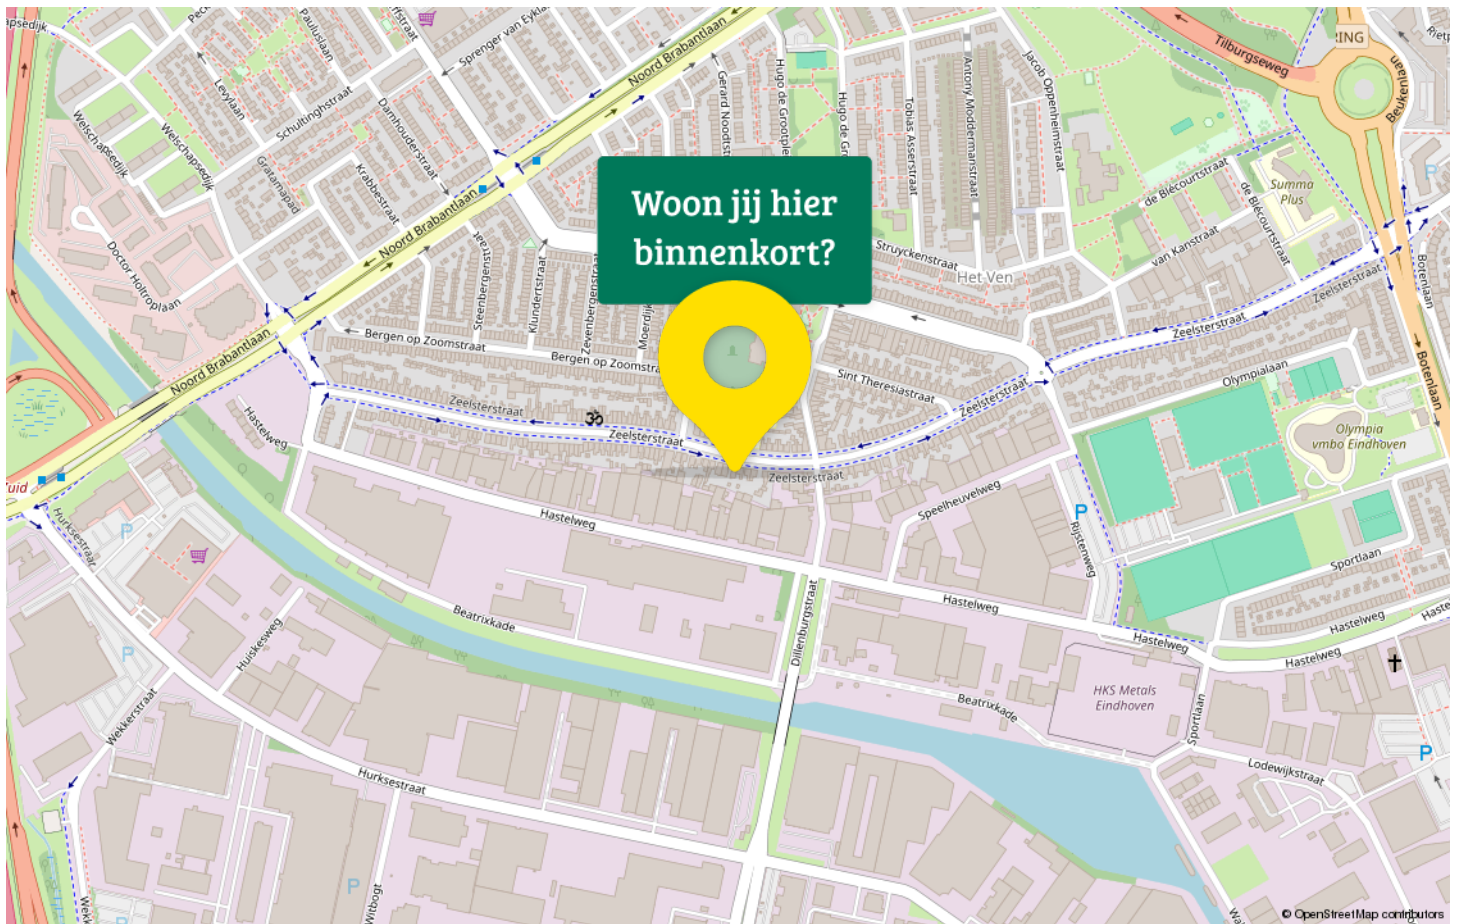

Maak kennis met Brainport Eindhoven

Eindhoven, de lichtstad van Nederland, verkent een rijke tapistry van historie waar industrie en technologie samensmelten, gecombineerd met een hedendaagse visie die het leven in de stad vormgeeft. Gelegen op het zuiden van Nederland, herbergt deze dynamische stad de fascinerende geschiedenis van de industriële revolutie van het land.

Over Eindhoven's geschiedenis, de oorsprong ervan gaat terug tot de 13e eeuw toen het als een klein dorp diende. Echter, de stad heeft grote bekendheid verkregen na de oprichting van Philips Lighting in 1891



Eindhoven is tegenwoordig synoniem met innovatie en design. Het staat bekend als de Dutch School of Design en huisvest de beroemde Design Academy Eindhoven en de Dutch Design Week. De stad is ook de trotse thuisbasis van High Tech Campus Eindhoven, vaak aangeduid als de "slimste vierkante kilometer in Europa". Eindhoven wordt ook wel de Brainport Eindhoven genoemd. Van sierlijke kerken tot eigentijdse architecturale meesterwerken zoals het futuristische Evoluon; van groenrijke parken tot aan het stedelijk gebied Strijp-S; Eindhoven representeert een unieke combinatie van oud en nieuw.


De levendige stadsleven biedt voor ieder wat wils. Of het nu gaat om culinaire reizen, genieten van levende muziek bij Muziekgebouw Eindhoven, winkelen bij typisch Nederlandse boetieks tot bekende merkketens, Eindhoven pulseert met speciale energie.

Het voetbalhart van de stad klopt in het Philips Stadion, de thuishaven van PSV – één van de top voetbalclubs in Europa. De lokale bevolking leeft op de dynamiek van deze sport, waardoor je de unieke geest van de gemeenschap voelt.

Eindhoven is ook een stad die zich snel ontwikkelt op het gebied van duurzaamheid en slimme technologieën.

Statistieken

Buurtinformatie – Eindhoven / Het Ven

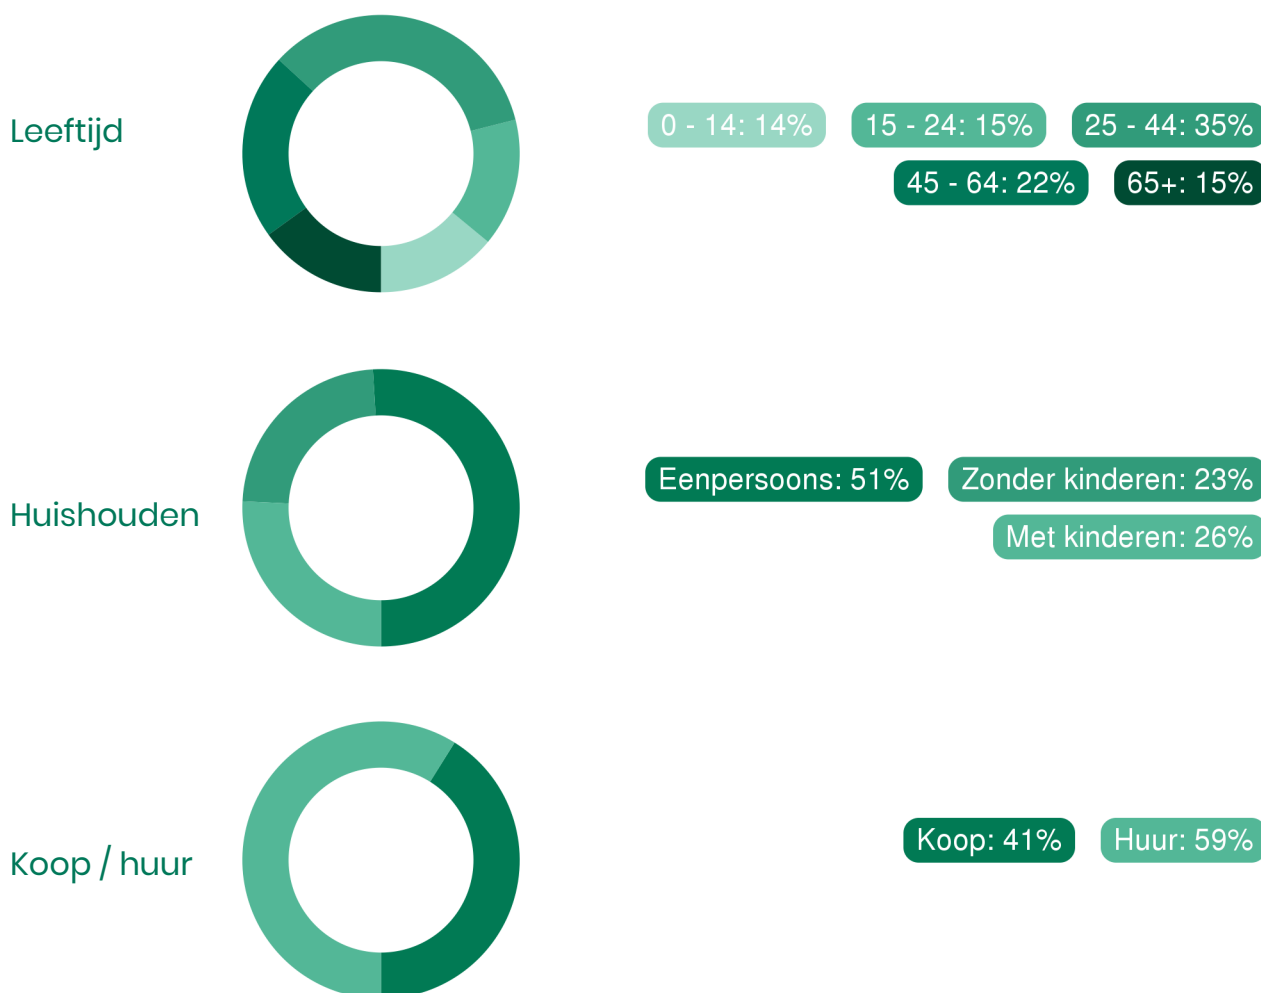

52%

man

48%

vrouw



0,8 per huishouden

Gemiddelde woningwaarde:

—



Alberti jouw Garantiemakelaar

Alberti Garantiemakelaars helpt je graag op weg bij het kopen, verkopen of taxeren van je woning. Het vinden van de juiste makelaar kan nog wel eens lastig zijn. Je zoekt een makelaar met kennis van de lokale markt. Hij moet een uitgebreid woningaanbod hebben en jouw wensen en interesses in acht nemen.

Bij het kopen of verkopen van een huis wil je als klant natuurlijk zekerheid. Alberti Garantiemakelaars garandeert zekerheid en maakt dit meetbaar in de vorm van 5 garanties. Zo kan je zorgeloos je huis kopen of verkopen in Eindhoven, Best en omgeving.

Onze makelaars staan altijd klaar om je te helpen met het verkopen van je huis in Eindhoven, Best en omstreken. De woningmarkt is behoorlijk verzadigd geraakt in de afgelopen jaren. Juist in deze tijden is het belangrijk om een makelaar in te schakelen die garanties biedt. Alberti Garantiemakelaars garandeert een verkoop tegen de beste voorwaarden en de beste verkoopprijs. Onze verkoopmakelaars hebben jarenlange ervaring met de verkoop op de woningmarkt van Eindhoven, Best etc.

Jouw aankoopmakelaar, verkoopmakelaar en taxateur in één Alberti Garantiemakelaars is niet zomaar een makelaar. Wij willen graag meer betekenen voor onze klanten. De waardering van onze klanten staat namelijk op plek nummer 1 en daar geven wij prioriteit aan. Het is onze passie om de optimale woning voor je te vinden die aansluit op jouw wensen.

Wij geven professionele hulp bij het aankoop- en verkoopproces, maar ook voor de taxatie van je huis kan je bij ons terecht.

Zoals onze contactgarantie beschrijft: "Je kan ons altijd terecht voor een vraag.". En met altijd bedoelen wij ook echt altijd! Doordeweeks kan je zonder afspraak langskomen voor een kop koffie bij ons kantoor op de Strijpsestraat 53 te Eindhoven.



Adresgegevens

Strijpsestraat 53
5616 GL Eindhoven

Wij zijn bereikbaar via:

040 - 295 79 57
info@alberti.nl
www.alberti.nl

Van bezichtiging tot aankoop

Volg de route met de vragen



Gefeliciteerd!

De overdracht

Je ontvangt een uitnodiging van de notaris om met de verkoper de transport-akte te komen ondertekenen. Voor die tijd krijg je de conceptakten en de nota van afrekening van de notaris toegestuurd. Je ondertekent samen met de verkoper (of met een gevolmachtigde van de verkoper) de leveringsakte bij de notaris.

Veelgestelde vragen

1. Wanneer ben ik in onderhandeling?

Je bent officieel in onderhandeling als de verkoper reageert op jouw bod. Bijvoorbeeld als de verkoper een tegenbod doet. Als de verkopende makelaar aangeeft dat hij jouw bod met de verkoper zal overleggen, betekent dat dus nog niet dat je in onderhandeling bent.

2. Mag een makelaar doorgaan met bezichtigen als er al over een bod onderhandeld wordt?

Dat mag. Een onderhandeling hoeft nog niet tot een verkoop te leiden. De verkoper kan daarnaast graag willen weten of er meer belangstelling is. De eerste bidder hoeft nog niet de beste te zijn. Daarom gaan de bezichtigingen door. Er mag ook met meer dan één gegadigde tegelijk worden onderhandeld. De makelaar moet dat dan wel duidelijk gemeld hebben. Vaak zal de verkopende makelaar aan belangstellenden vertellen dat hij, zoals dat heet, 'onder bod' is. Een belangstellende mag dan wel een bod uitbrengen, maar krijgt daar geen antwoord op tot de onderhandeling met de eerste geïnteresseerde beëindigd is. De makelaar zal geen mededelingen doen over de hoogte van biedingen, dit zou overbieden kunnen uitlokken.

3. Kan een verkoper de vraagprijs van een woning tijdens de onderhandeling verhogen?

Het antwoord is ja. Als de vraagprijs alleen een uitnodiging is tot het doen van een bod (zie ook vraag 5), dan kan de verkoper ook besluiten de vraagprijs te verlagen of te verhogen. Tijdens een onderhandeling doen partijen vaak over en weer biedingen. Als de potentiële koper een tegenbod doet wat afwijkt van het bod dat de verkopende partij eerder heeft gedaan, dan vervalt dit eerdere bod van de verkopende partij. Dus ook als partijen 'naar elkaar toekomen' in het biedingproces, kan de verkoper ineens besluiten om toch zijn tegenbod weer te verhogen en de koper om zijn bod weer te verlagen.

4. Hoe komt de koop tot stand?

Als verkoper en koper het eens worden over de belangrijkste zaken bij de koop (prijs, opleveringsdatum en ontbindende voorwaarden) dan legt de verkopende makelaar de afspraken schriftelijk vast in de koopakte. Ontbindende voorwaarden zijn een belangrijk onderwerp. Je krijgt als koper niet automatisch een ontbindende voorwaarde voor de financiering, dit moet

je melden bij het uitbrengen van jouw bod. Het is belangrijk dat de partijen het ook eens zijn over aanvullende afspraken en ontbindende voorwaarden voordat de koopakte wordt opgemaakt. Naast de eerder genoemde punten worden meestal nog enkele aanvullende afspraken in de koopakte opgenomen, denk bijvoorbeeld aan een boeteclausule. Zodra verkoper en koper de koopakte hebben ondertekend en de koper (of eventueel de notaris) een kopie van de akte heeft ontvangen, treedt voor de particuliere koper de wettelijke bedenktijd in werking. Binnen deze bedenktijd kan de koper alsnog afzien van de aankoop van de woning. Ziet de koper tijdens deze bedenktijd niet af van de koop, zijn de financiën rond en vormen ook eventuele andere ontbindende voorwaarden geen obstakel meer, dan zal op de afgesproken opleveringsdatum de overdracht plaatsvinden bij de notaris.

5. Als ik de vraagprijs bied, moet de verkoper de woning dan aan mij verkopen?

Over deze vraag bestaan veel misverstanden. Het hoogste rechtscollege, de Hoge Raad, heeft bepaald dat als je de vraagprijs uit een advertentie of een woongids biedt, je dan een bod doet. De vraagprijs wordt dus gezien als een uitnodiging tot het doen van een bod. De verkoper kan dan nog beslissen of hij jouw bod wel of niet aanvaardt of dat hij zijn makelaar een tegenbod laat doen.

6. Mag een makelaar tijdens de onderhandeling het systeem van verkoop wijzigen?

Dat mag. Één van de partijen mag de onderhandeling beëindigen. Soms zijn er zoveel belangstellenden die de vraagprijs bieden of benaderen, dat het moeilijk is te bepalen wie de beste koper is. In dat geval kan de verkopende makelaar, natuurlijk in overleg met de verkoper, besluiten de lopende onderhandeling af te breken en de biedprocedure te wijzigen. Uiteraard dient hij eerst de eventueel gedane toezeggingen na te komen (zie ook vraag 8 en 9). De makelaar kiest vervolgens bijvoorbeeld voor een inschrijvingsprocedure. Alle bidders hebben dan een gelijke kans om een hoogste bod uit te brengen.



Zorgeloos van je nieuwe woning genieten

7. Wat is een optie?

Een optie in juridische zin geeft een partij de keuze om door een eenzijdige verklaring een koopovereenkomst met een andere partij te sluiten. Partijen zijn het dan wel eens over de voorwaarde van de koop, maar de koper krijgt bijvoorbeeld nog een week bedenktijd. Bij de aankoop van een nieuwbouwwoning is zo'n optie nog wel gebruikelijk. Bij het aankopen van een bestaande woning niet. Het begrip 'optie' wordt daarbij vaak ten onrechte gebruikt. Dan heeft het de betekenis van bepaalde toezeggingen die een verkopende NVM-makelaar kan doen aan een belangstellende koper tijdens het onderhandelingsproces. Zo'n toezegging kan bijvoorbeeld inhouden dat een belangstellende koper een paar dagen de tijd krijgt om na te denken over een bod. De NVM-makelaar zal in de tussentijd proberen niet met een andere partij in onderhandeling te gaan. De belangstellende koper kan deze tijd gebruiken om een beter inzicht te krijgen in

zijn financiering of in de gebruiksmogelijkheden van de woning. Een optie kun je niet eisen; de verkoper en verkopende NVM-makelaar beslissen zelf of er in een onderhandelingsproces bepaalde toezeggingen worden gedaan.

8. Dient de NVM makelaar met mij in onderhandeling te gaan, als ik als eerste een bezichtiging aanvraag of als eerste een bod uitbreng?

Het antwoord op deze vraag is nee. De verkopende NVM-makelaar bepaalt samen met de verkoper de verkoop-procedure. De verkopende NVM-makelaar heeft wel de verplichting je daarover te informeren. Het is verstandig als je serieus belangstelling hebt de NVM-makelaar te vragen wat jouw positie is. Dat kan veel teleurstelling voorkomen. Doet de NVM-makelaar je een toezegging, dan dient hij die na te komen.

Deze informatie is met de grootst mogelijke zorg samengesteld. Toch kunnen wij niet altijd voorkomen dat de informatie enigszins afwijkt van hetgeen je in of rond de woning ziet of heeft gezien. Dit kan met name gelden voor (bouw) tekeningen, schetsen, afmetingen en maatvoeringen. Hieraan kunnen dan ook geen rechten worden ontleend. Door ons wordt geen aansprakelijkheid aanvaard behoudens voor zover de door ons verplicht afgesloten

beroepsaansprakelijkheidsverzekering in voorkomend geval aanspraak op een uitkering geeft. Vraagprijzen zijn kosten koper. Alle verstrekte informatie dien je in het kader van het BW niet te beschouwen als een aanbod, doch als een uitnodiging om in onderhandeling te treden. Voor een eventuele vermelding van onjuiste gegevens aanvaarden wij geen enkele aansprakelijkheid.

This image shows a single sheet of white paper with horizontal green ruling lines. The lines are evenly spaced and run across the width of the page. There are no margins, text, or other markings on the paper.



Interesse in deze woning?

Neem contact met ons op voor meer informatie.

040 - 295 79 57

info@alberti.nl

www.alberti.nl